

CATÁLOGO DE PLANOS





Universidad Nacional
Autónoma de México




UNAM – Dirección General de Bibliotecas
Tesis Digitales
Restricciones de uso

DERECHOS RESERVADOS ©
PROHIBIDA SU REPRODUCCIÓN TOTAL O PARCIAL

Todo el material contenido en esta tesis esta protegido por la Ley Federal del Derecho de Autor (LFDA) de los Estados Unidos Mexicanos (México).

El uso de imágenes, fragmentos de videos, y demás material que sea objeto de protección de los derechos de autor, será exclusivamente para fines educativos e informativos y deberá citar la fuente donde la obtuvo mencionando el autor o autores. Cualquier uso distinto como el lucro, reproducción, edición o modificación, será perseguido y sancionado por el respectivo titular de los Derechos de Autor.

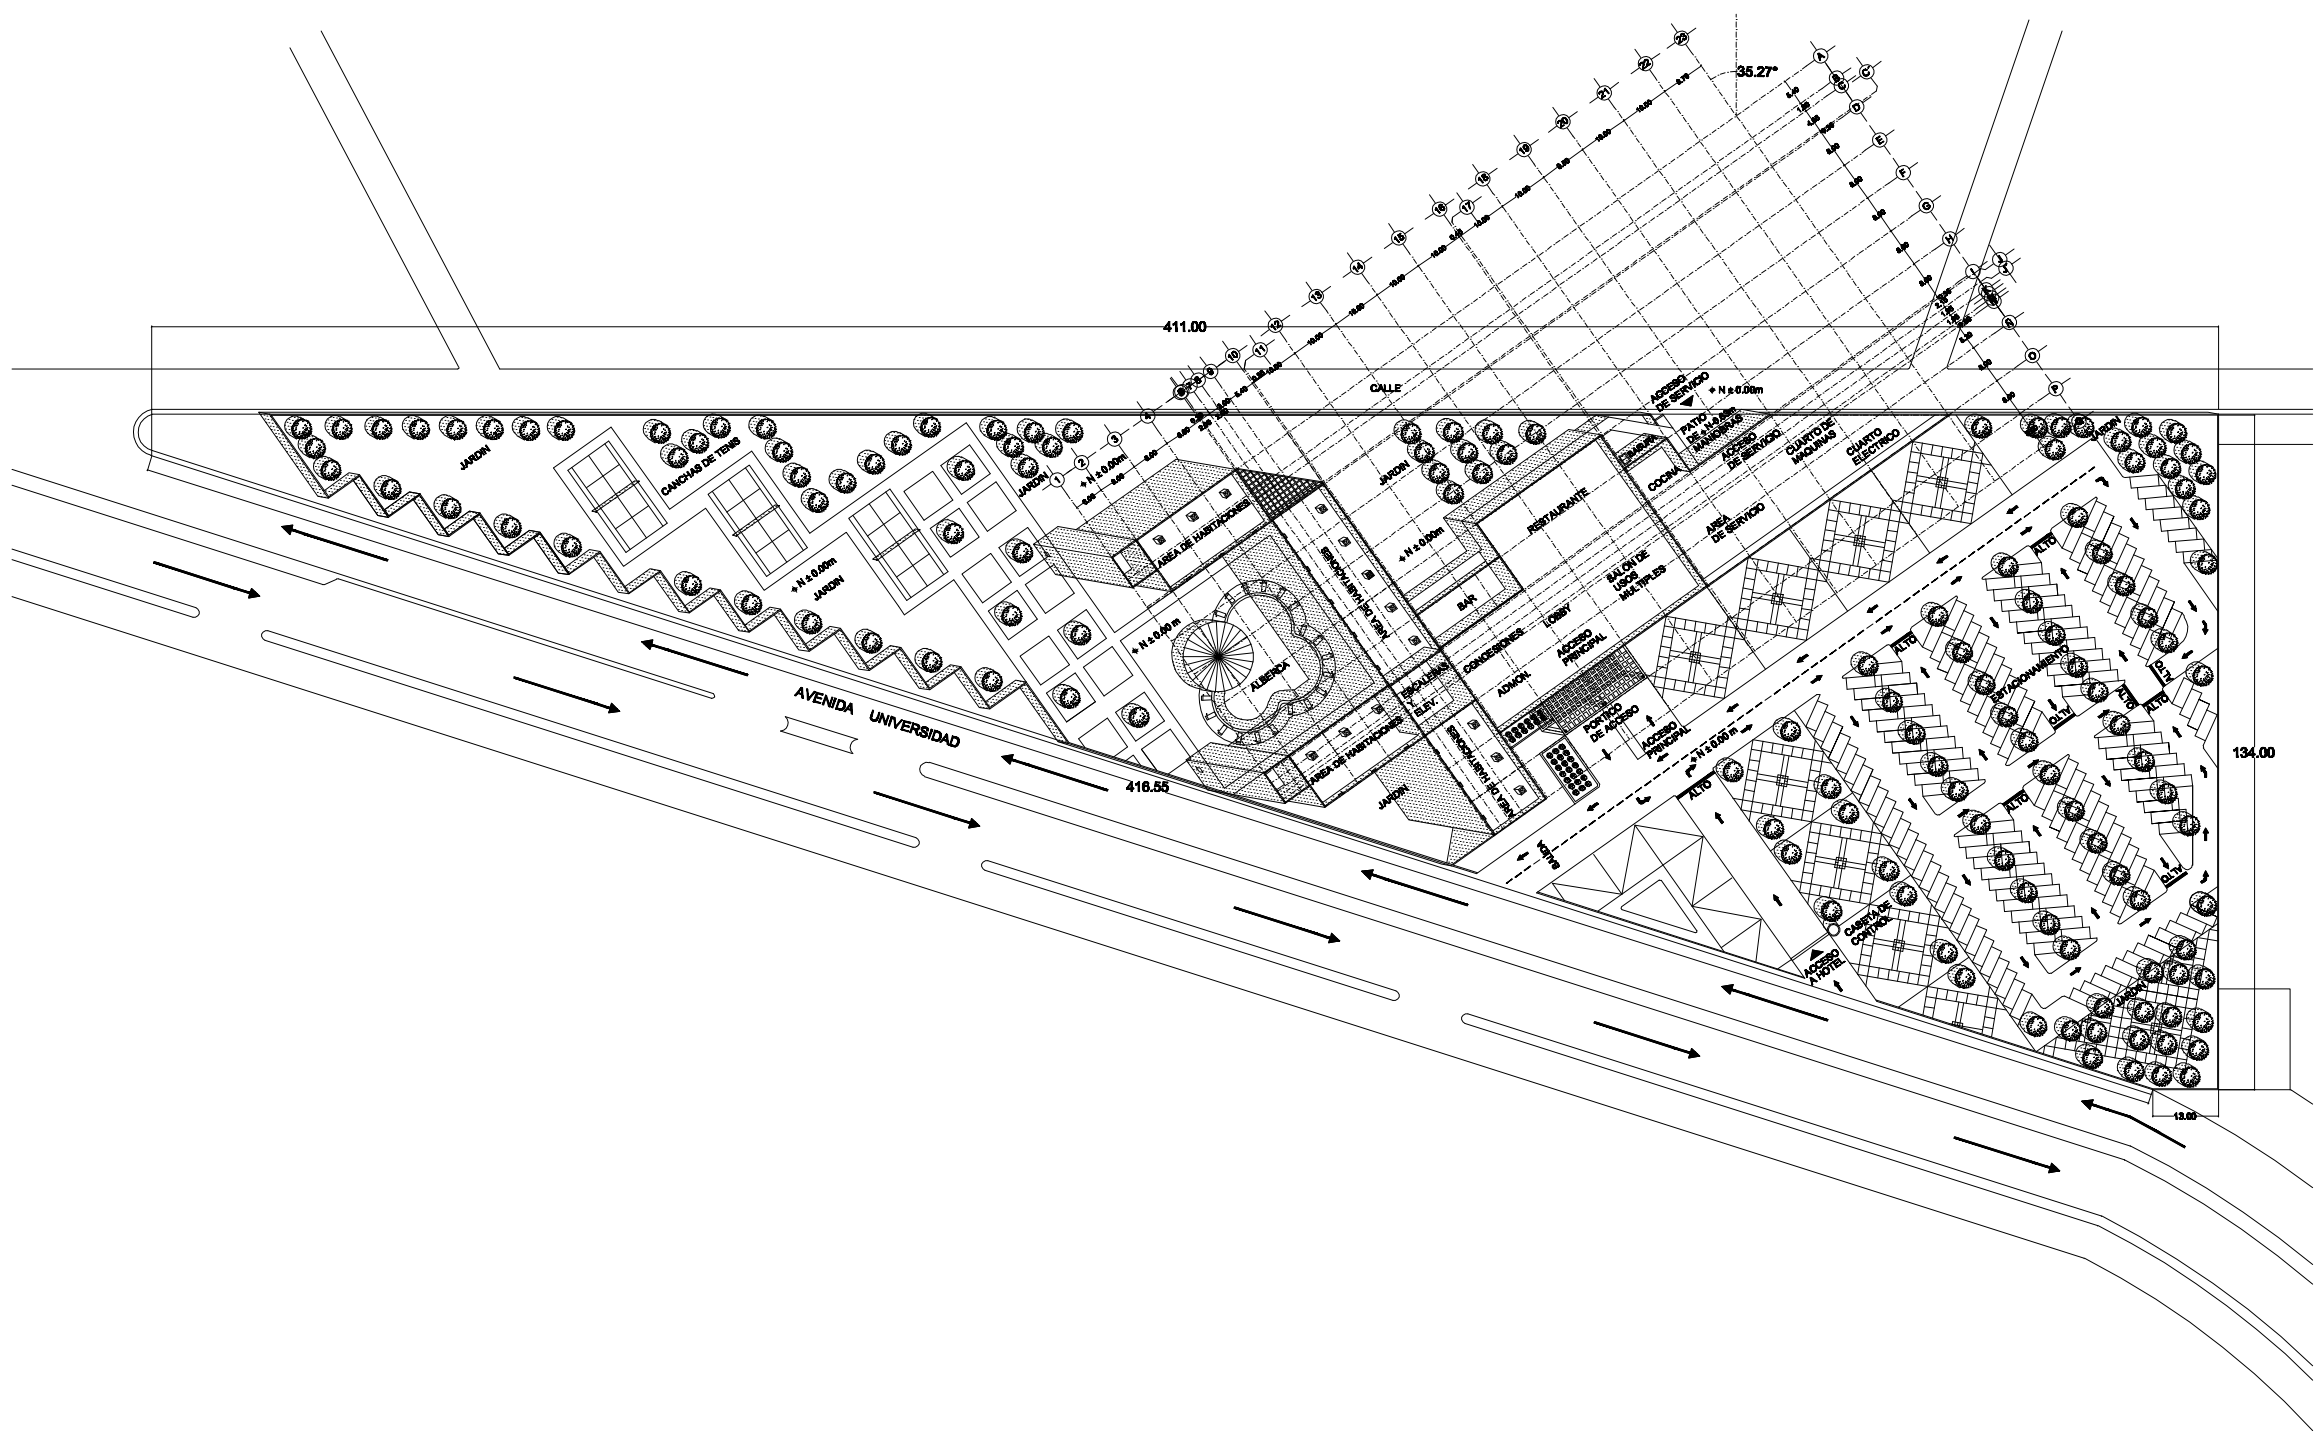


TESIS PROFESIONAL

ORIENTACION	PLANTA ESQUEMATICA
N 	

ANOTACIONES

CORTE ESQUEMATICO

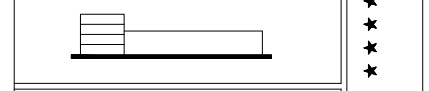

U N A M

U N A M	FAC. DE ARQUITECTURA

TALLER :
ARQ. JORGE GONZALEZ REYNA


PROYECTO :
LILIANA MORALES GOMEZ

DESCRIPCION DEL PLANO :
PLANTA DE CONJUNTO

CLAVE :	ESCALA :
A-1	1: 1500
	COTAS :
	METROS




HOTEL 4 ESTRELLAS ****
OAXACA, OAXACA

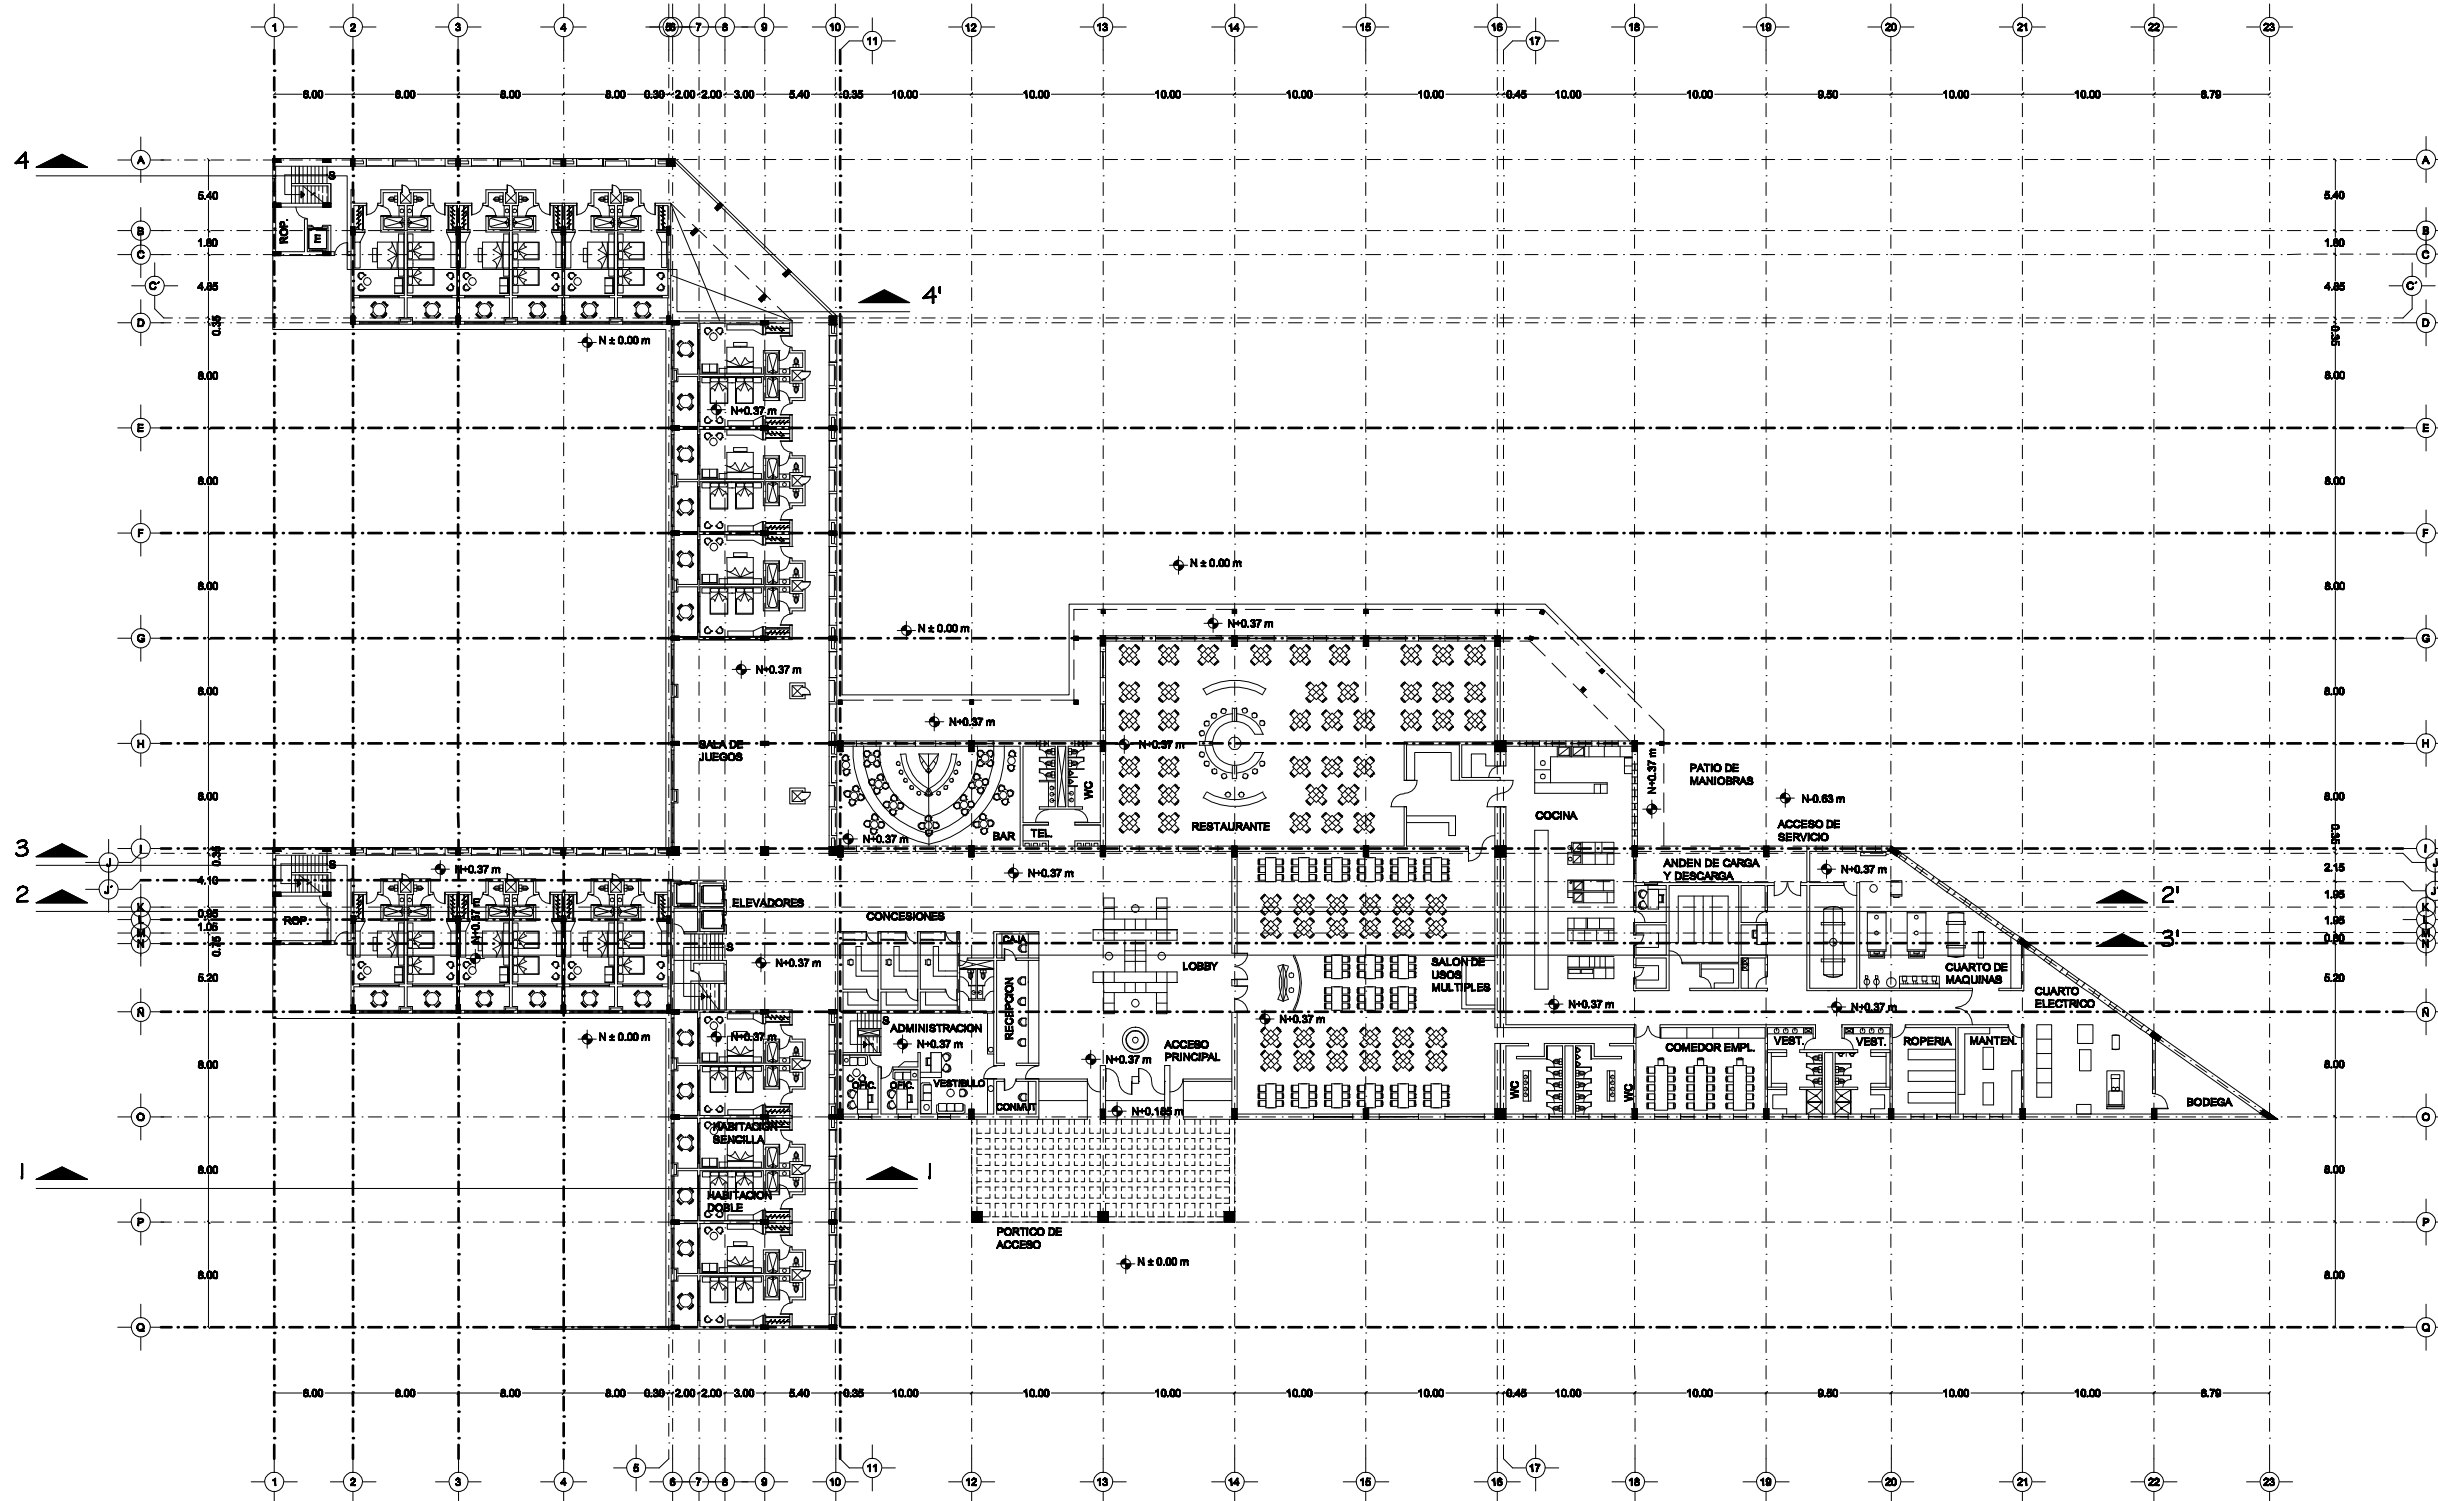

TESIS PROFESIONAL

ORIENTACION PLANTA ESQUEMATICA

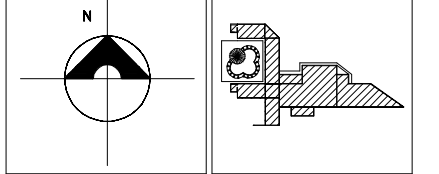

ANOTACIONES

CORTE ESQUEMATICO



U N A M



TALLER :
ARQ. JORGE GONZALEZ REYNA


PROYECTO :
LILIANA MORALES GOMEZ

DESCRIPCION DEL PLANO :
PLANTA ARQUITECTONICA
PLANTA BAJA


CLAVE :
A-2

ESCALA :
1 : 575

COTAS :
METROS

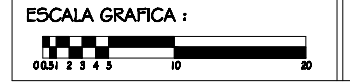


HOTEL 4 ESTRELLAS
OAXACA, OAXACA

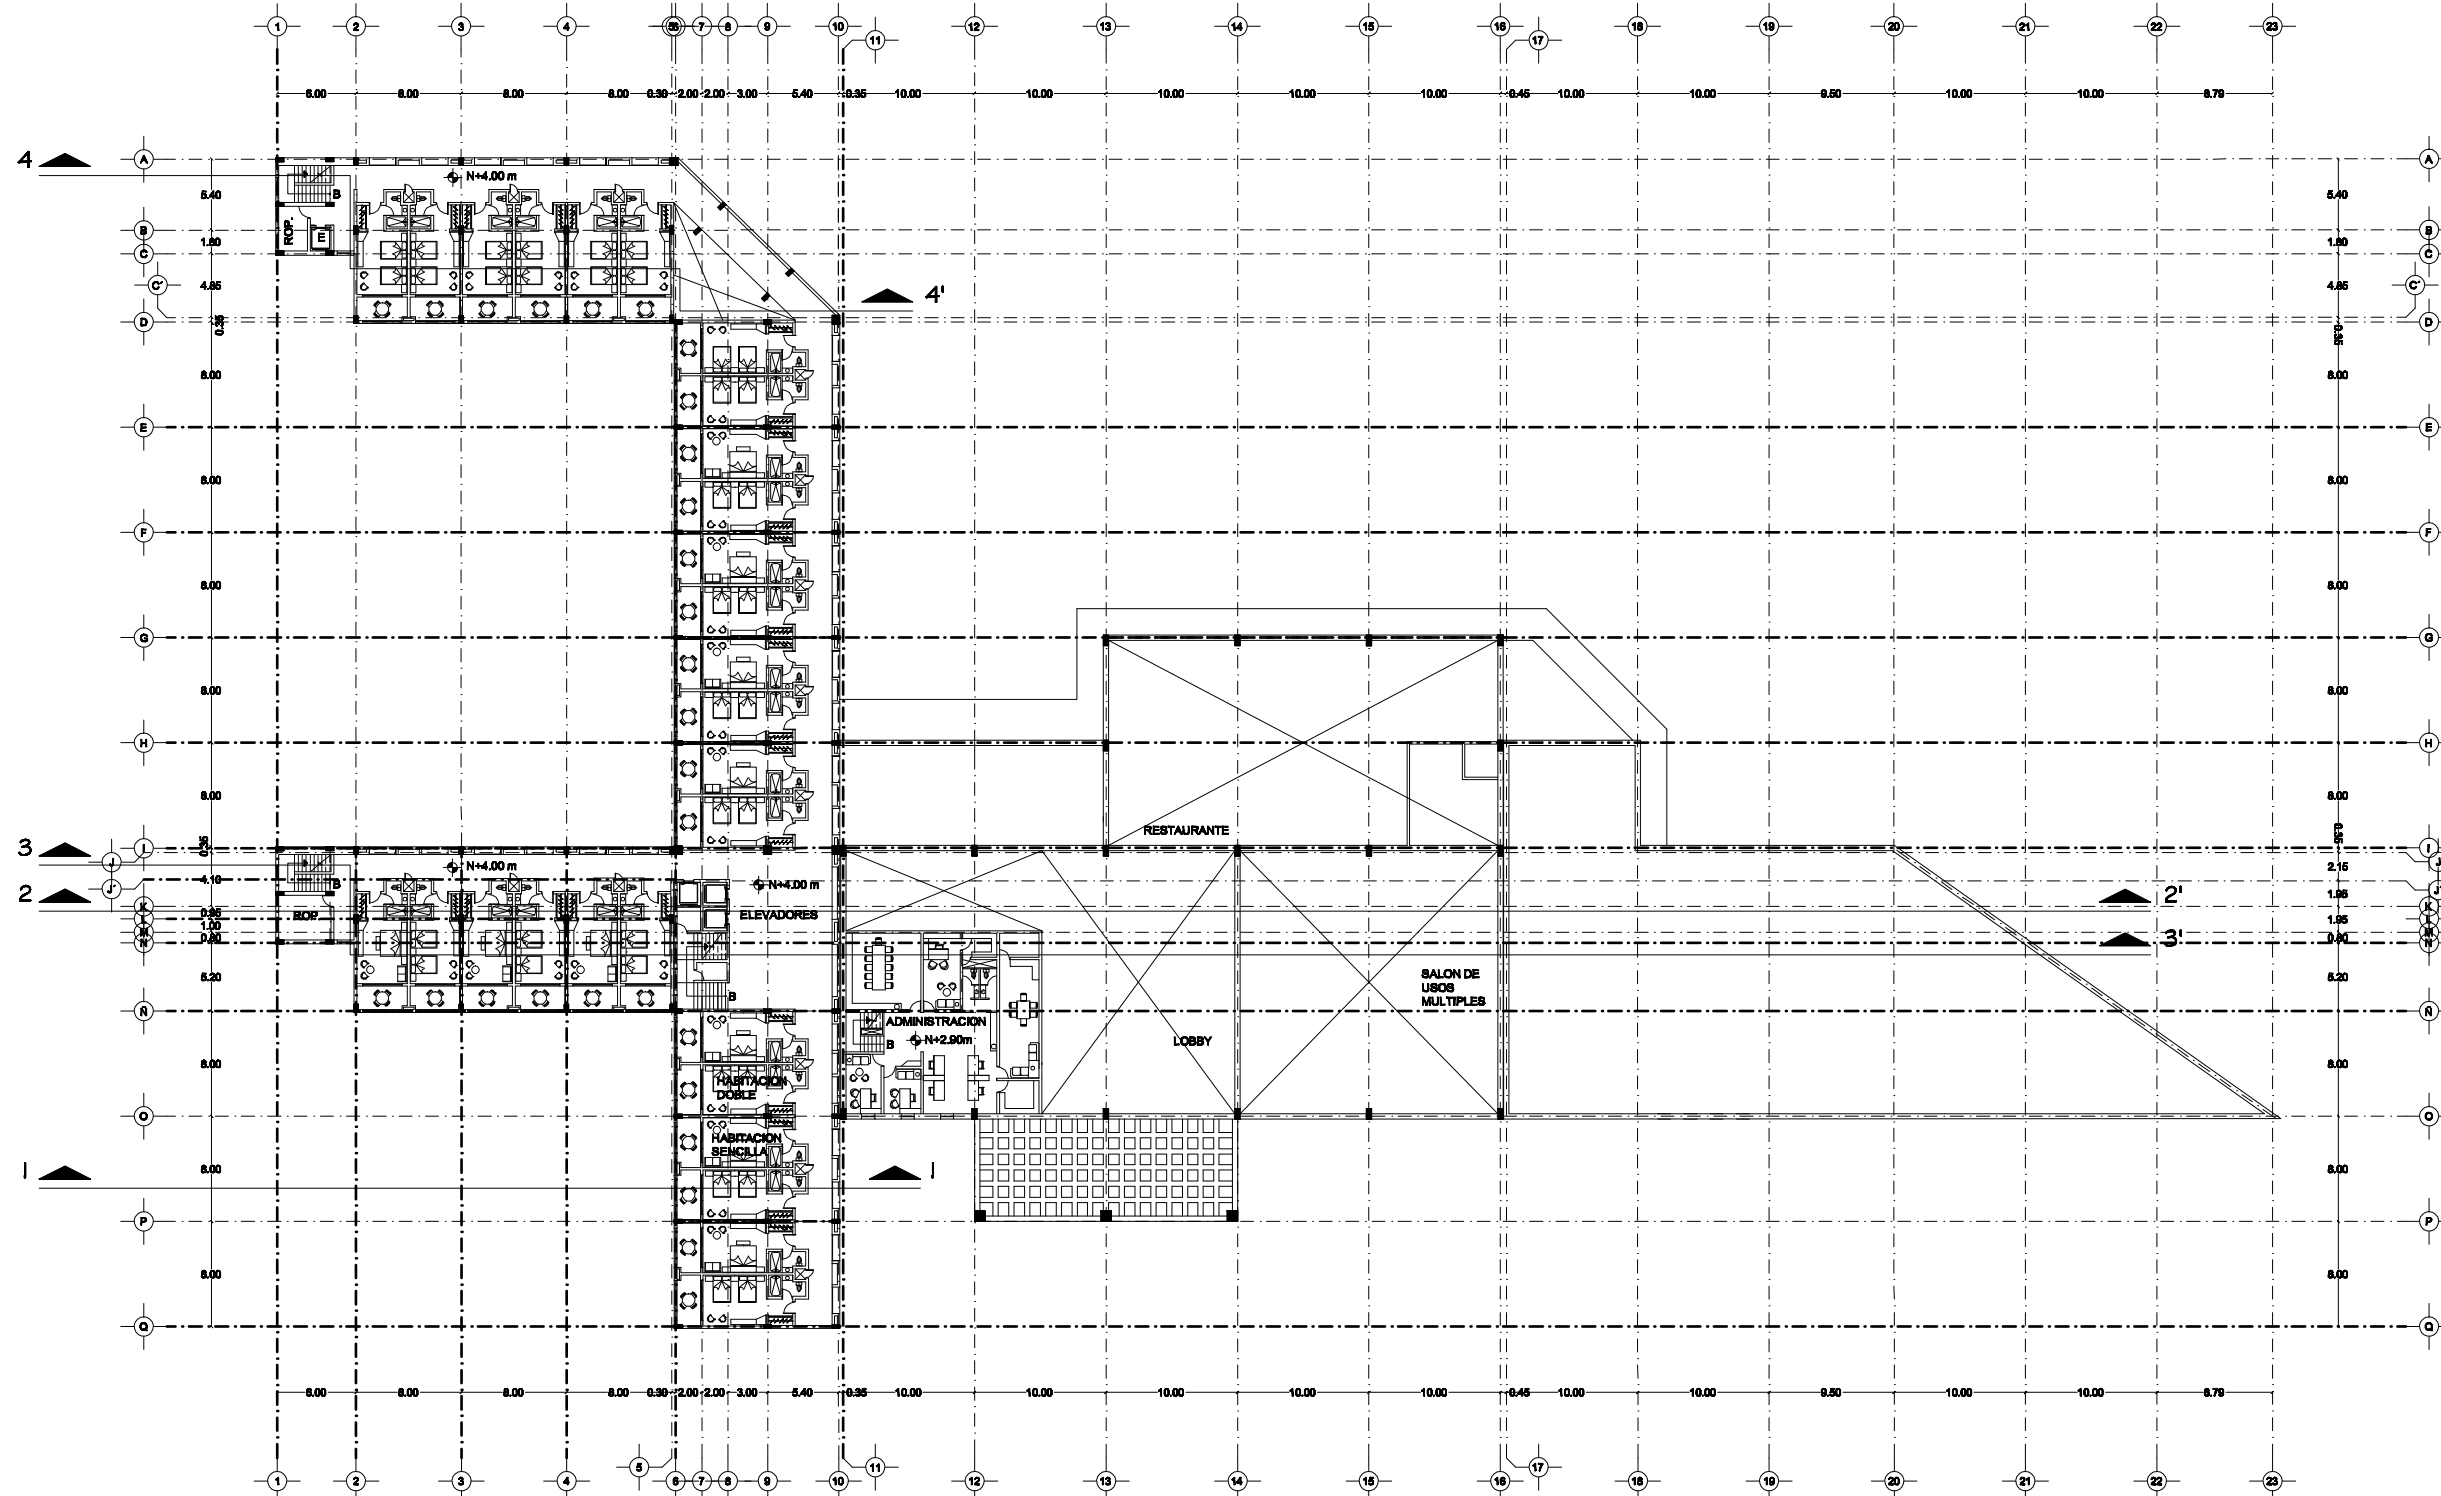


TESIS PROFESIONAL

ORIENTACION

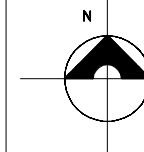

PLANTA ESQUEMATICA

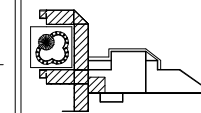

ANOTACIONES

CORTE ESQUEMATICO



U N A M



U N A M



FAC. DE ARQUITECTURA

TALLER :
ARQ. JORGE GONZALEZ REYNA

PROYECTO :
LILIANA MORALES GOMEZ

DESCRIPCION DEL PLANO :
PLANTA ARQUITECTONICA
PLANTA 1er. NIVEL

CLAVE :

A-3


ESCALA :
1 : 575

COTAS :
METROS

ESCALA GRAFICA :




HOTEL 4 ESTRELLAS
OAXACA, OAXACA

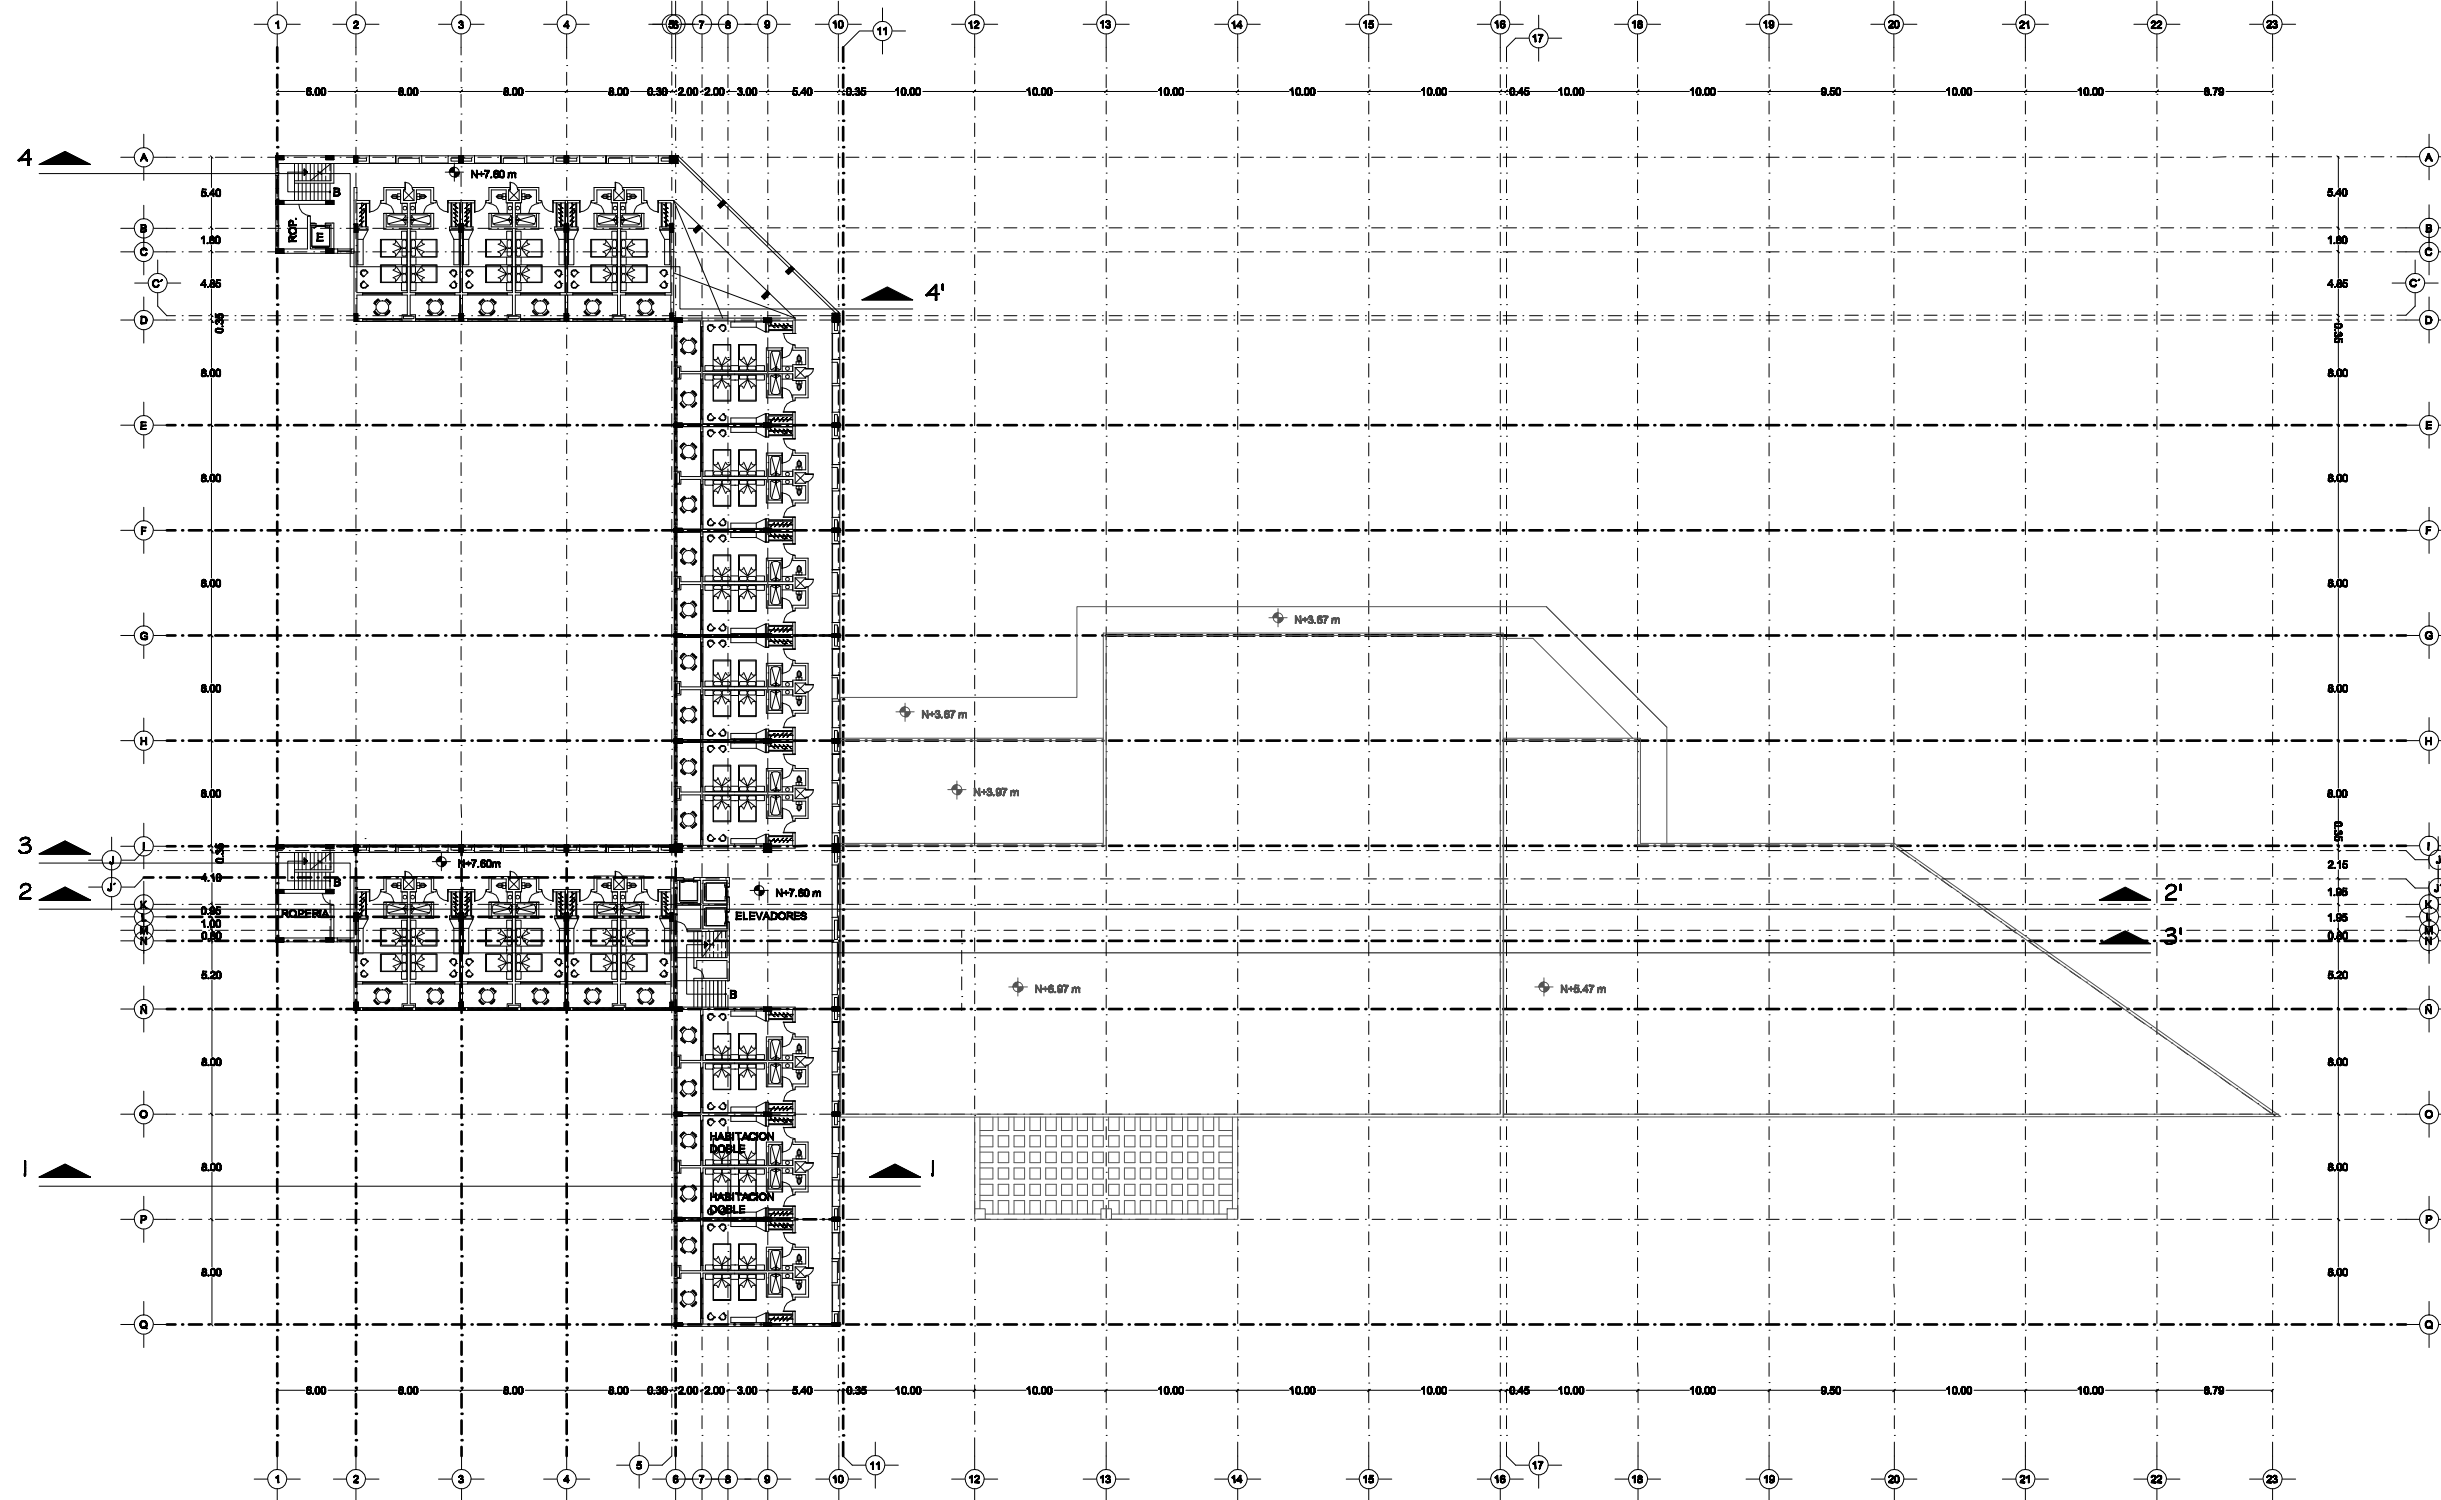


TESIS PROFESIONAL

ORIENTACION PLANTA ESQUEMATICA

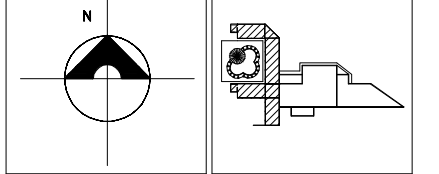


ANOTACIONES

CORTE ESQUEMATICO

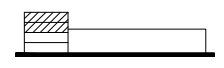

U N A M

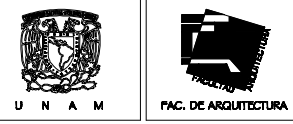

TALLER :
ARQ. JORGE GONZALEZ REYNA


PROYECTO :
LILIANA MORALES GOMEZ

DESCRIPCION DEL PLANO :
PLANTA ARQUITECTONICA
PLANTA 2o. y 3er. NIVEL



CLAVE :
A-4

ESCALA :
1 : 575


COTAS :
METROS

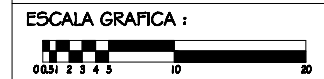

HOTEL 4 ESTRELLAS
OAXACA, OAXACA

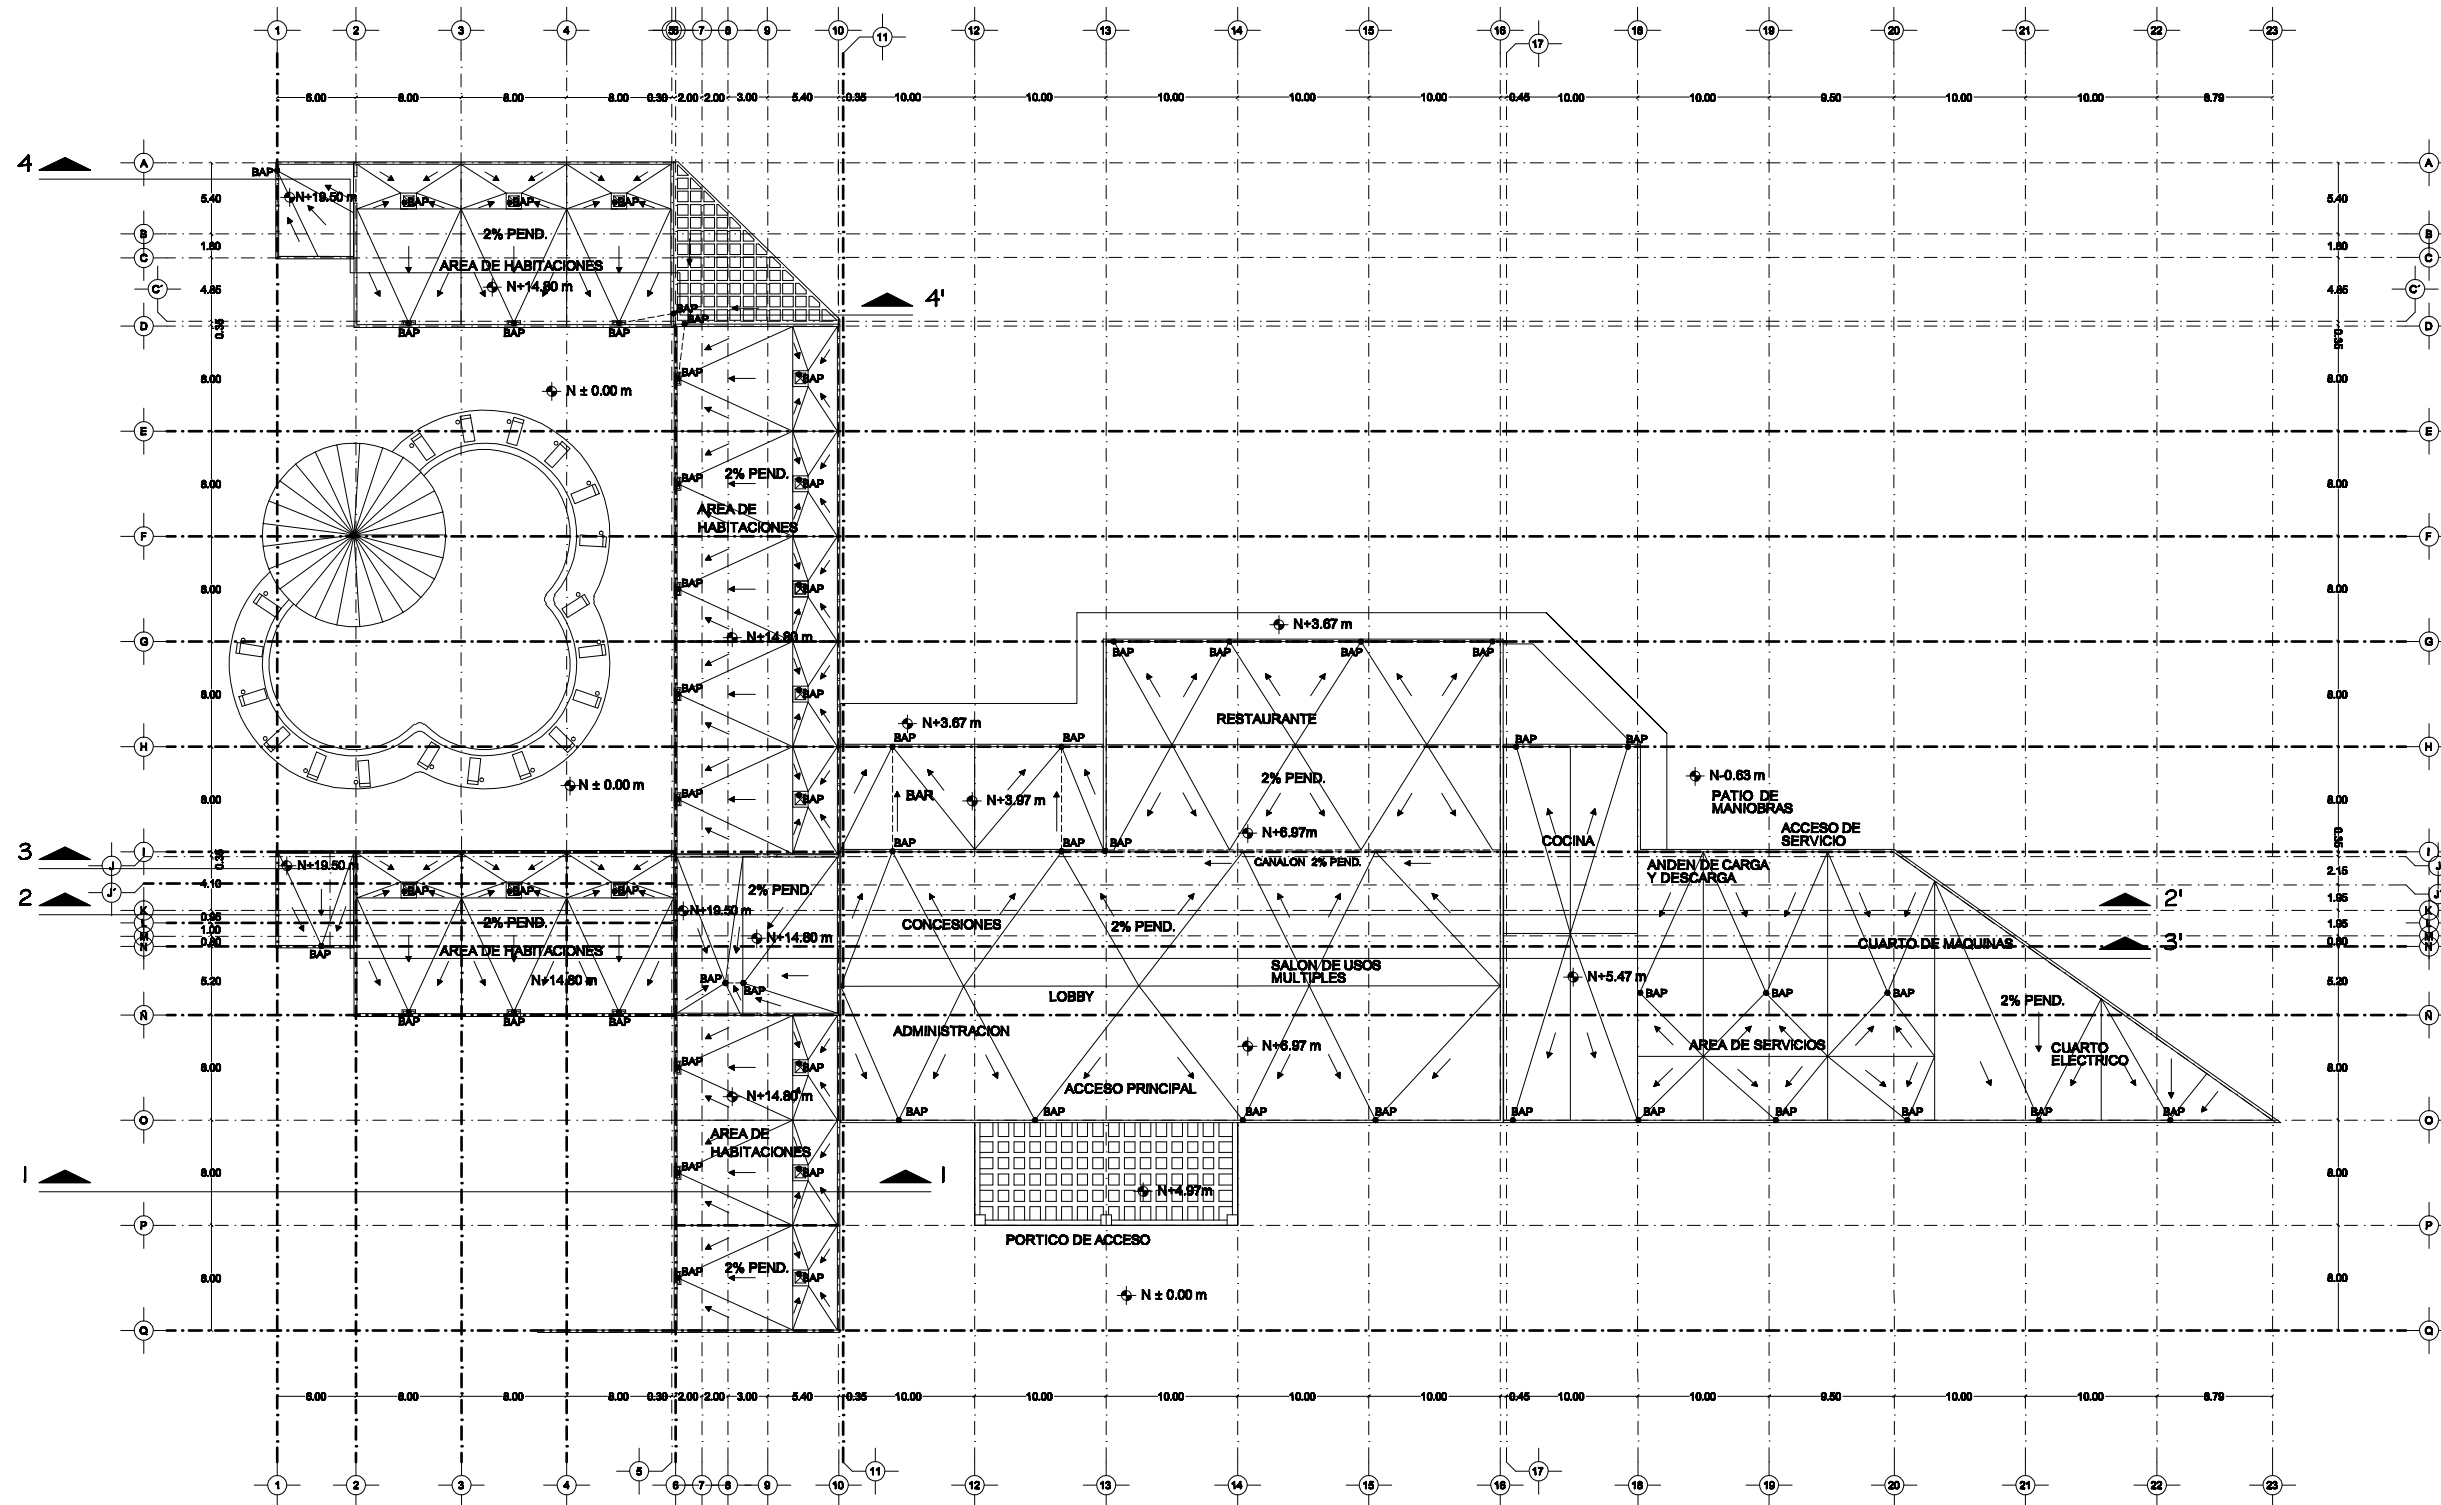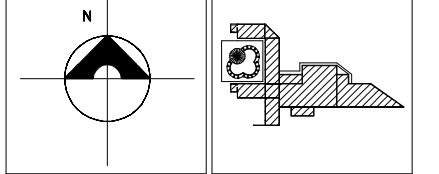

CORTE ESQUEMATICO

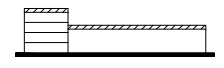

U N A M




TALLER :
ARQ. JORGE GONZALEZ REYNA

PROYECTO :
LILIANA MORALES GOMEZ


DESCRIPCION DEL PLANO :
PLANTA AZOTEAS

CLAVE :
A-5

ESCALA :
1 : 575
COTAS :
METROS

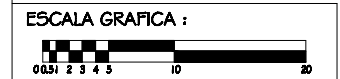

HOTEL 4 ESTRELLAS
OAXACA, OAXACA

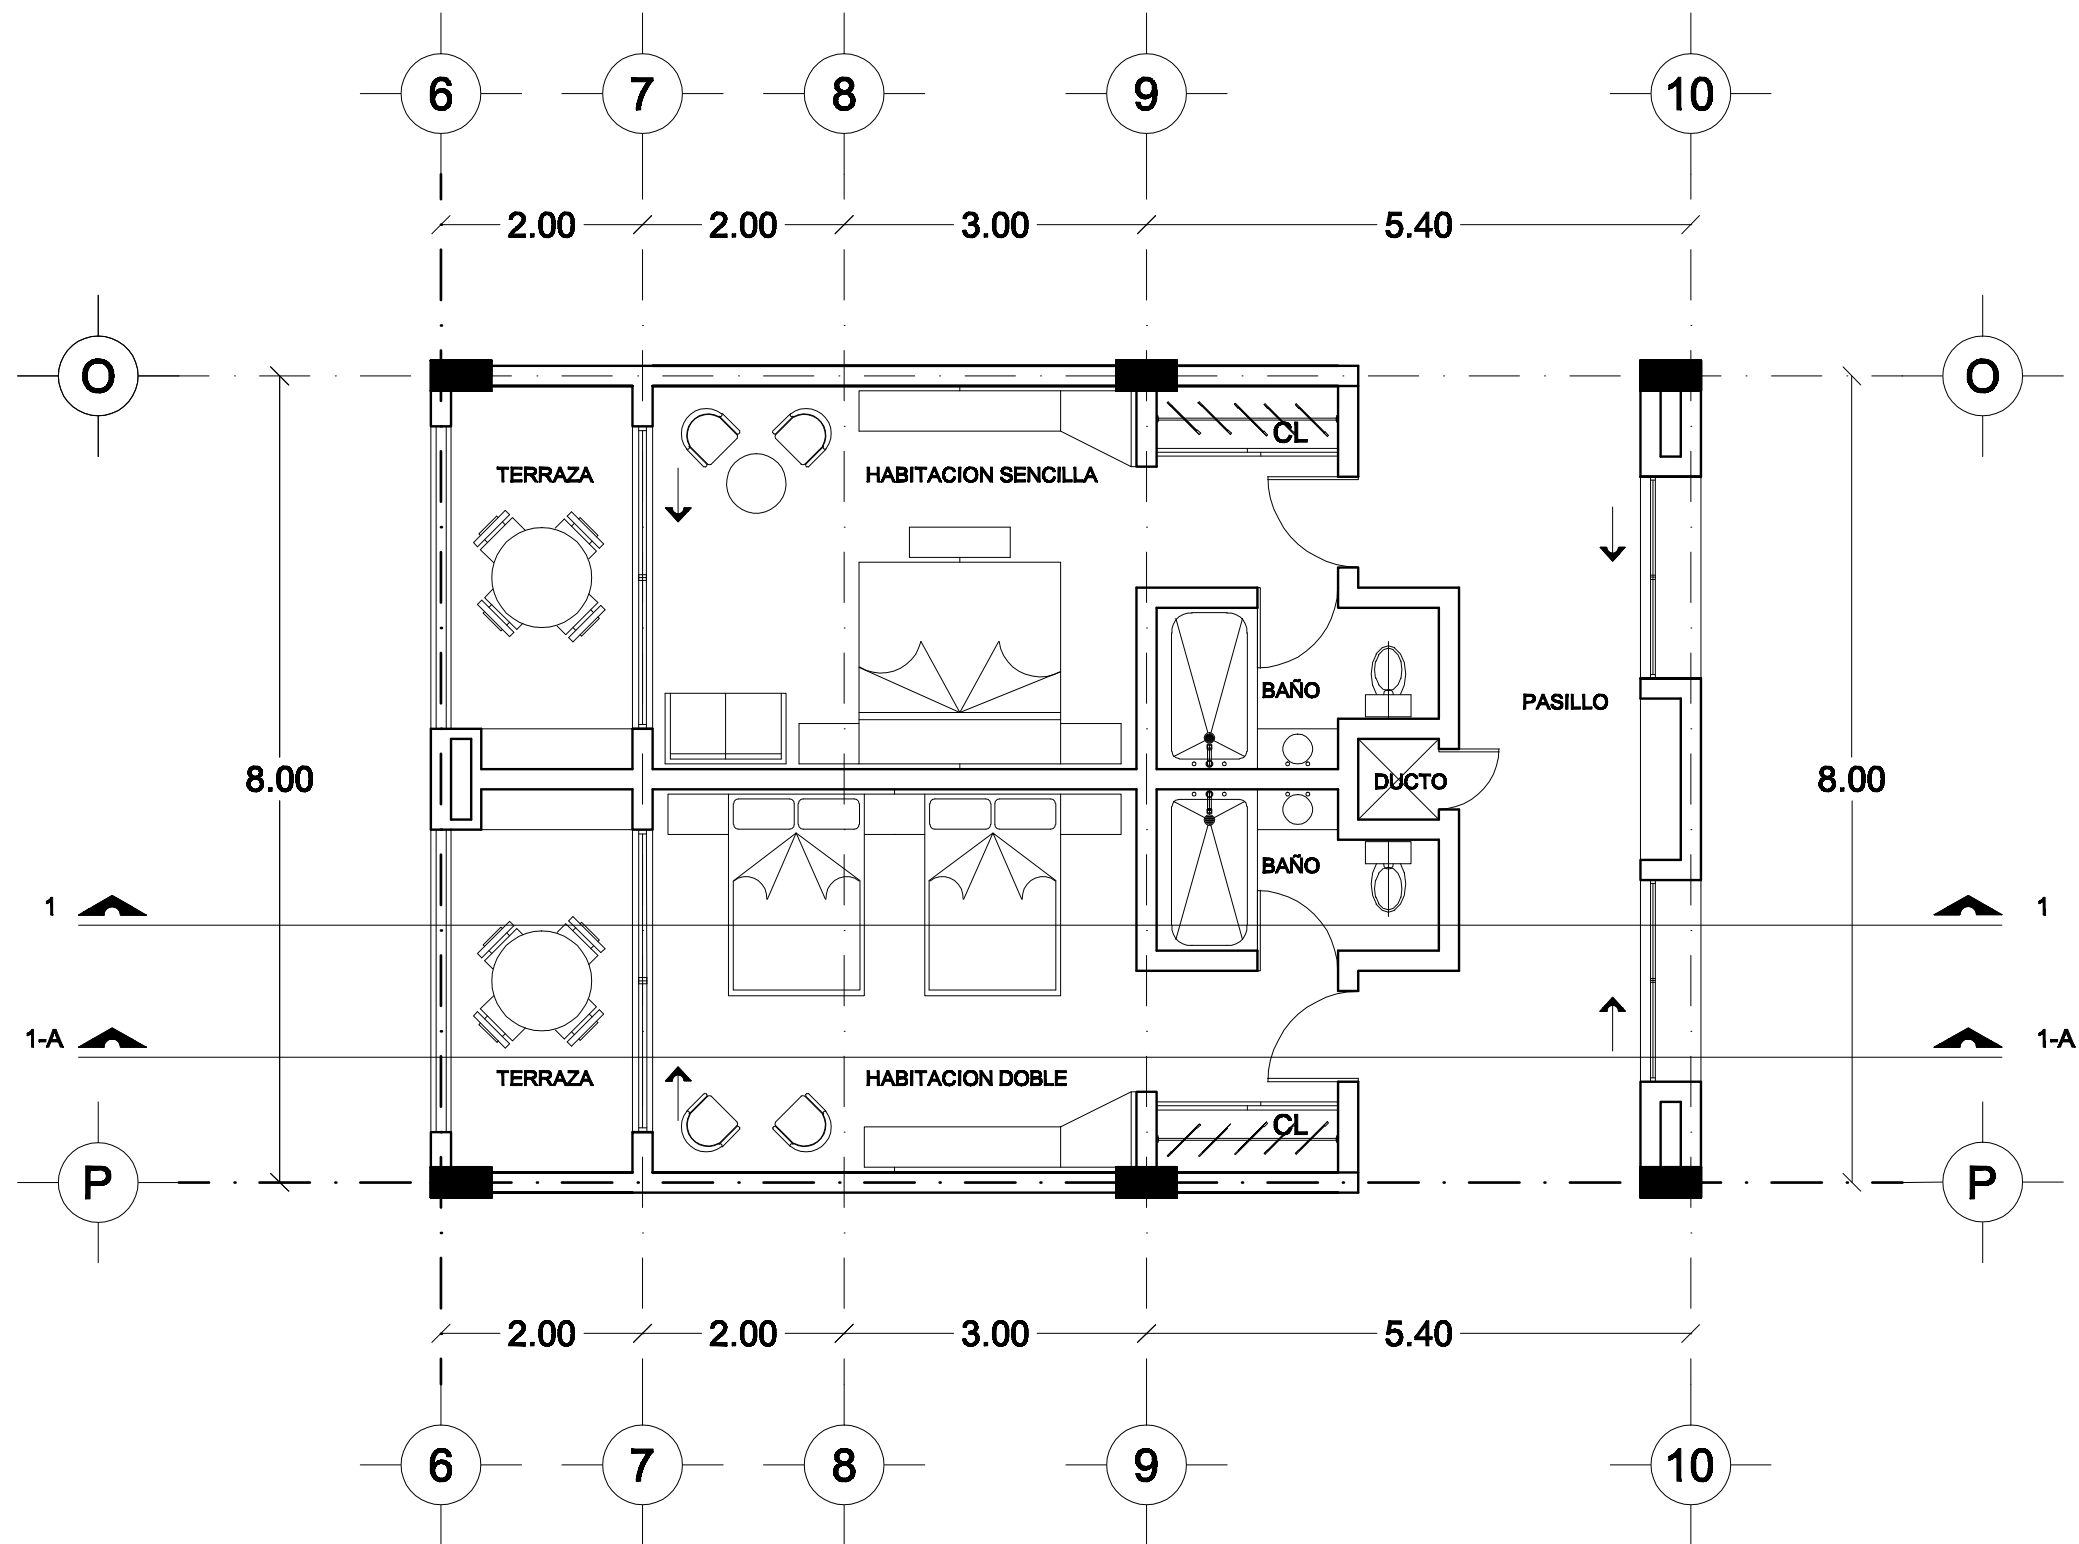


TESIS PROFESIONAL


ORIENTACION	PLANTA ESQUEMATICA

ANOTACIONES

CORTE ESQUEMATICO

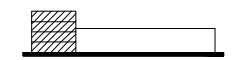

U N A M

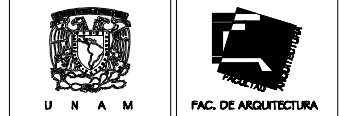

TALLER :
ARQ. JORGE GONZALEZ REYNA

PROYECTO :
LILIANA MORALES GOMEZ


DESCRIPCION DEL PLANO :
PLANTA ARQUITECTONICA
CUARTO TIPO

CLAVE :	ESCALA :
A-6	1 : 75
	COTAS :
	METROS

ESCALA GRAFICA :



HOTEL 4 ESTRELLAS ****
OAXACA, OAXACA

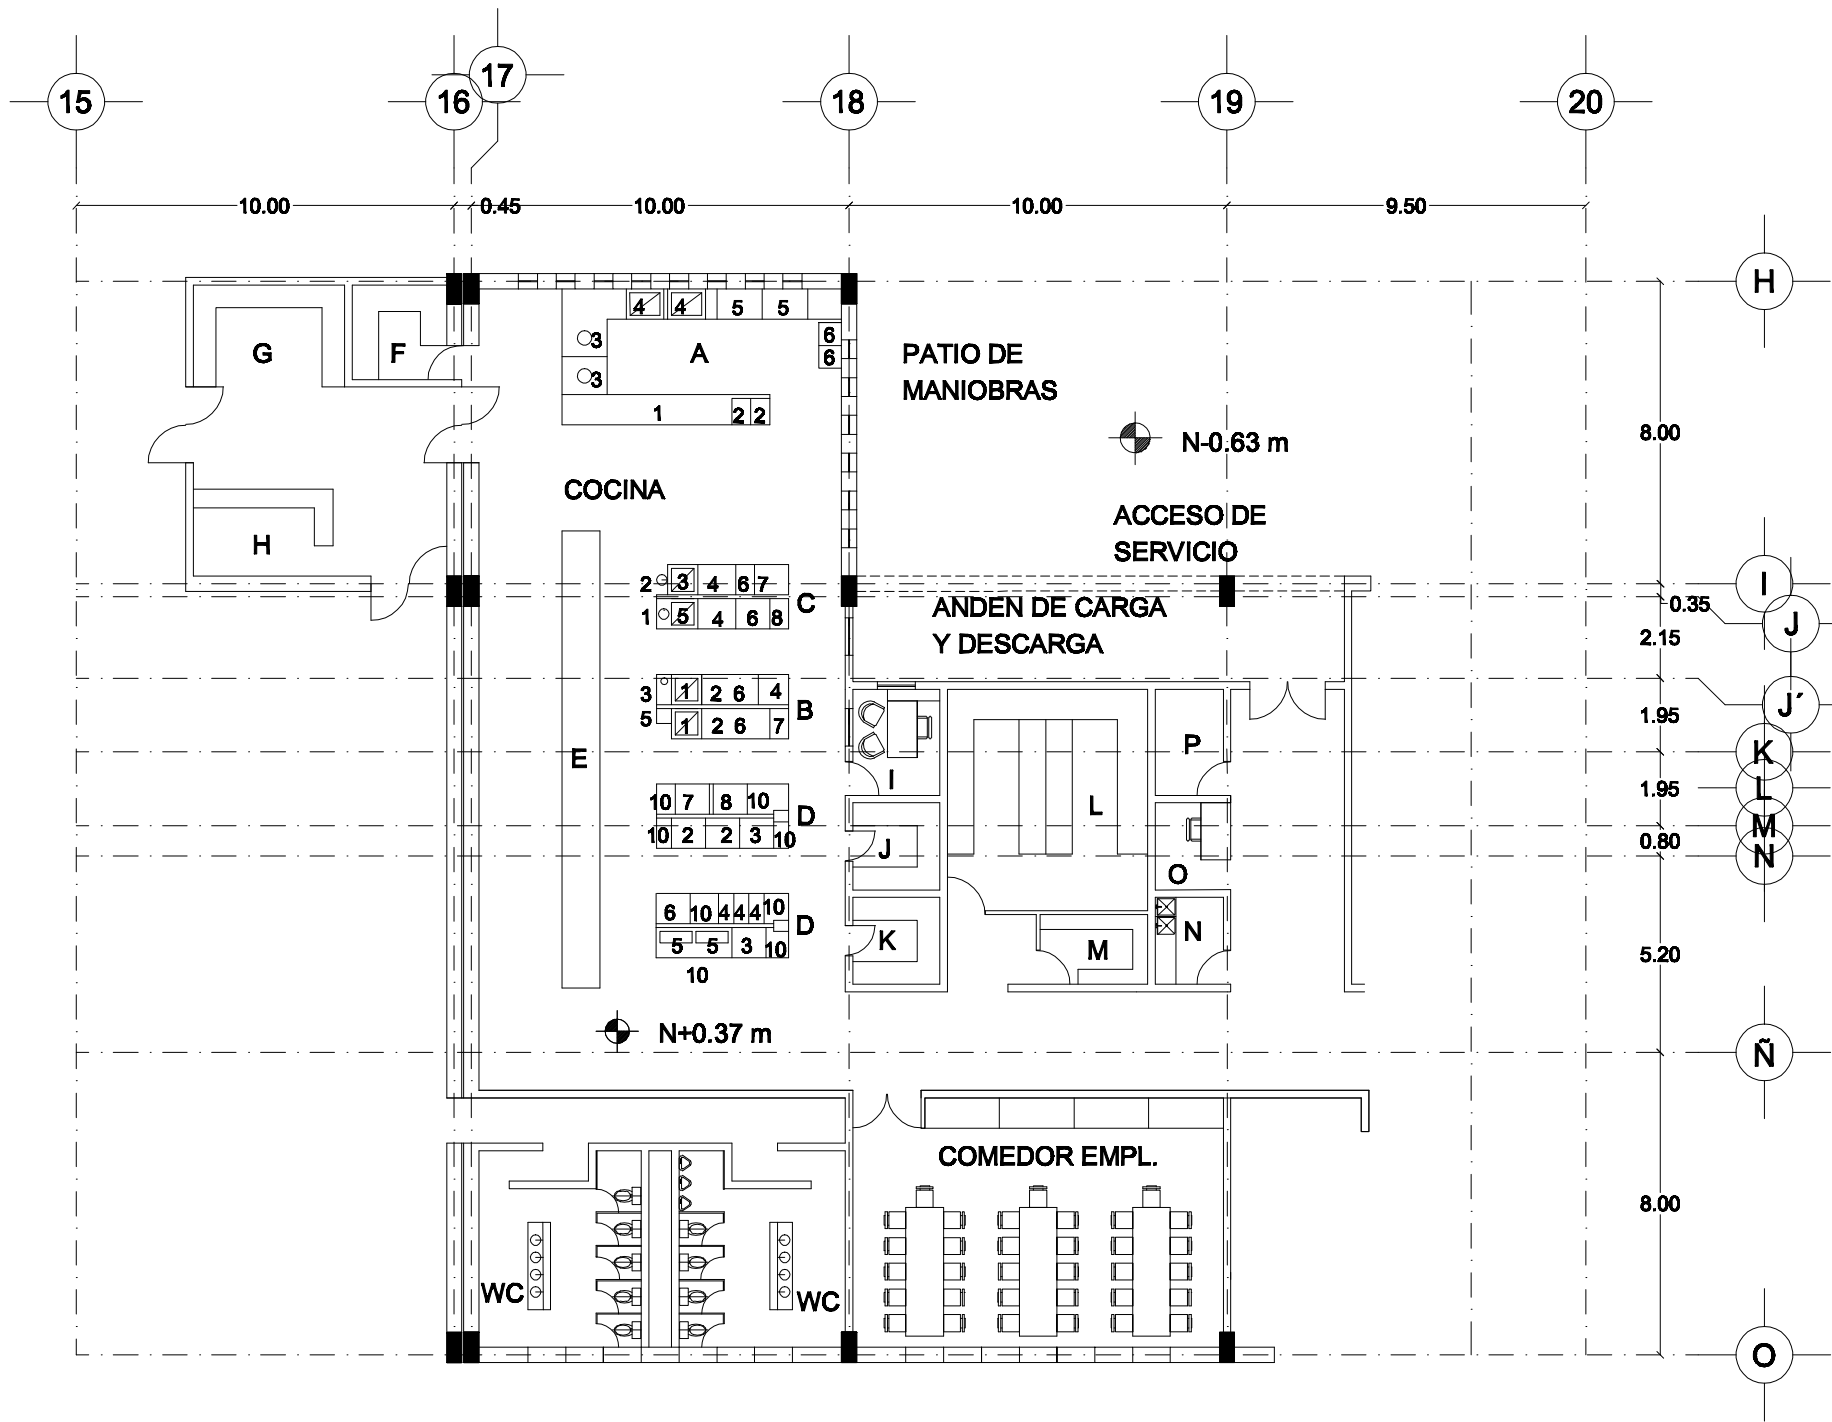

COCINA

- A. LAVADO DE VAJILLA
- B. PREPARACION DE PLATO PRINCIPAL
- C. PREPARACION DE VERDURAS Y ENSALADAS
- D. COCCION
- E. BARRA
- F. BODEGA DE LOZA
- G. BARRA DE SERVICIO
- H. PREPARACION DE BEBIDAS
- I. OFICINA DEL CHEFF
- J. CONGELACION
- K. REFRIGERACION
- L. ALMACEN DE ABARROTES
- M. BODEGA DE VINOS
- N. ASEO
- O. CONTROL
- P. BASURA

- ZONA LAVADO DE VAJILLA
- A.1 BARRA PARA VAJILLA SUCIA
 - .2 CARRITO BANDEJA
 - .3 VERTIDOR DE DESPERDICIOS
 - .4 FREGADERO 76X51 cm.
 - .5 MAQUINA LAVA VAJILLA
 - .6 CARRITO VAJILLA LIMPIA


- ZONA PREPARACION DE PLATO PRINCIPAL
- B.1 FREGADERO
 - .2 BANCO DE PREPARACION
 - .3 MAQUINA TRITURADORA
 - .4 FRIGORIFICO
 - .5 LAVAMANOS
 - .6 PROCESADOR DE ALIMENTOS
 - .7 ESTANTERIA

- ZONA PREPARACION DE VERDURAS Y ENSALADAS
- C.1 VERTIDOR DE BASURA
 - .2 MAQUINA PELADORA DE PATATAS
 - .3 FREGADERO
 - .4 BANCO DE TRABAJO
 - .5 LAVAMANOS
 - .6 PREPARACION DE VERDURAS
 - .7 FRIGORIFICO
 - .8 CARRITO VARIOS PISOS

- ZONA DE COCCION
- D.1 BARRA DE SERVICIO
 - .2 FREIDORA 900 ml.
 - .3 HORNO
 - .4 CONGELADOR
 - .5 HORNITO PORTATIL
 - .6 HORNO COMBINADO
 - .7 HORNO COMBINADO
 - .8 HORNO CONVECCION, 1 NIVEL
 - .9 HORNO CONVECCION, 2 NIVELES
 - .10 BANCO DE TRABAJO

TESIS PROFESIONAL

ORIENTACION PLANTA ESQUEMATICA

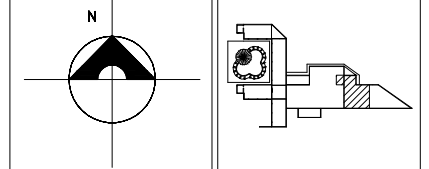

ANOTACIONES

CORTE ESQUEMATICO



U N A M



TALLER :
ARQ. JORGE GONZALEZ REYNA

PROYECTO :
LILIANA MORALES GOMEZ

DESCRIPCION DEL PLANO :
PLANTA ARQUITECTONICA
COCINA

CLAVE :
A-7


ESCALA :
1 : 200

COTAS :
METROS

ESCALA GRAFICA :



HOTEL 4 ESTRELLAS
OAXACA.

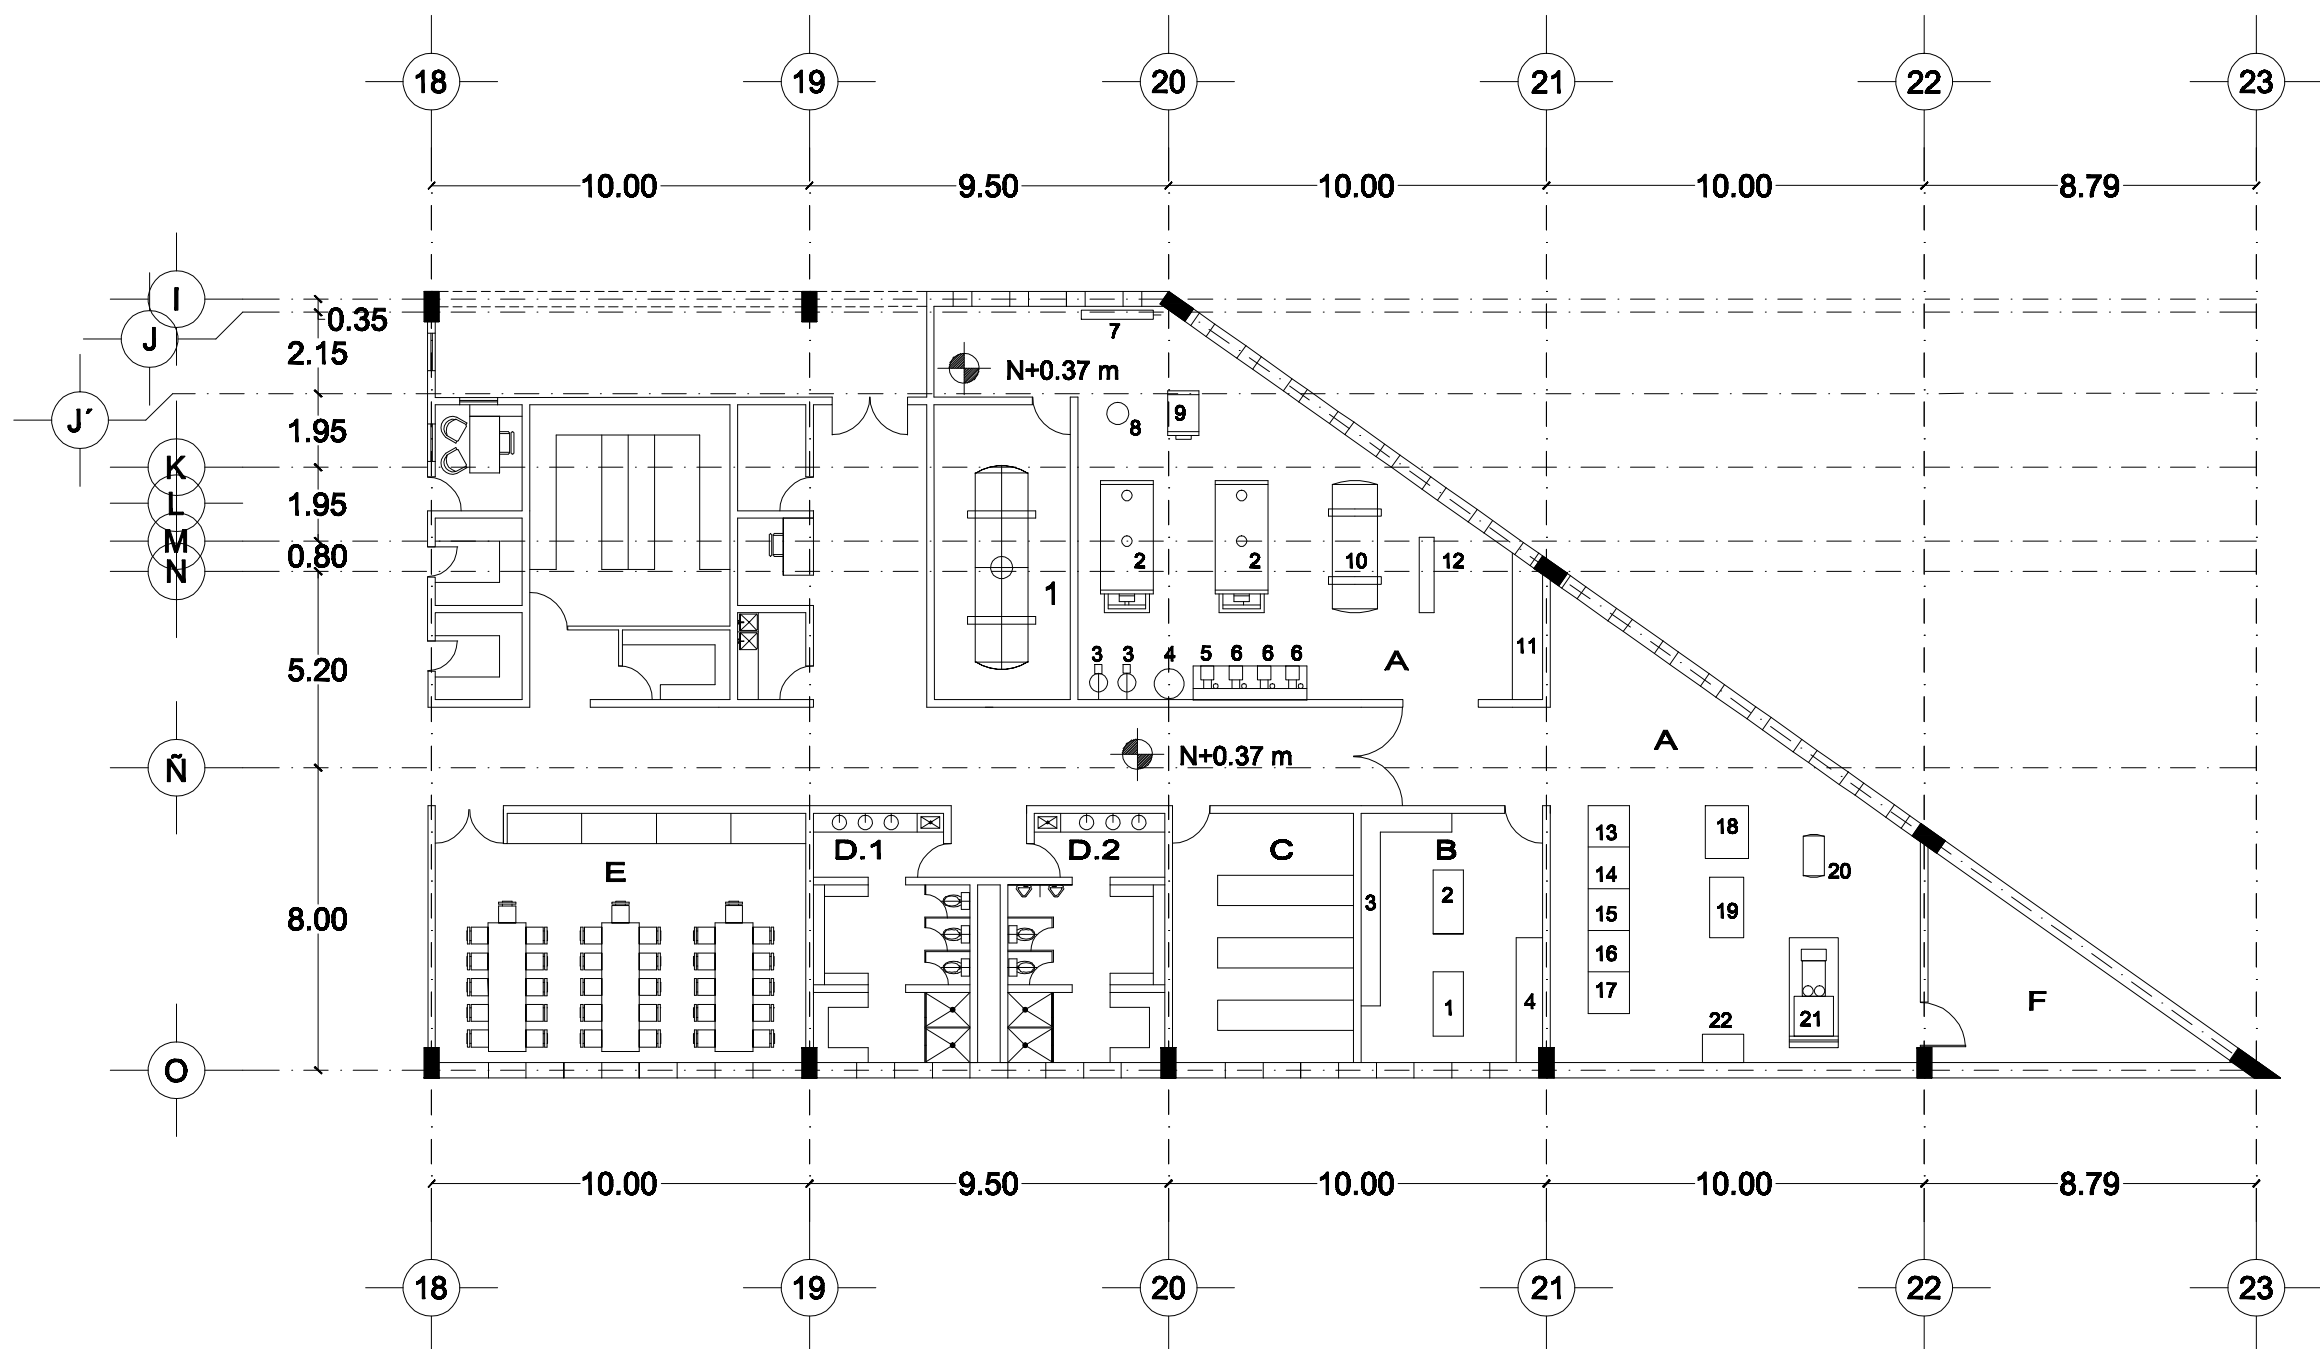

AREAS EN ZONA DE SERVICIO

A. CUARTO DE MAQUINAS

- 1. TANQUE DE COMBUSTIBLE DE 10,000 LITROS DIESEL
- 2. CALDERA
- 3. SUAVISADOR
- 4. TANQUE DE PRESION
- 5. BOMBA EQUIPO CONTRA INCENDIOS
- 6. BOMBAS
- 7. CABEZAL DE VAPOR
- 8. TANQUE DE PURGA
- 9. TANQUE DE CONDENSADOS
- 10. TANQUE DE AGUA CALIENTE 8000 lbs.
- 11. TABLERO

12. INTERCAMBIADOR DE CALOR

- 13. CUCHILLAS DE FUSIBLES
- 14. C.D.F.
- 15. INTERRUPTOR EN ACEITE
- 16. CUCHILLAS DE PRUEBAS
- 17. TABLERO DE MEDICION
- 18. TRANSFORMADOR
- 19. TABLERO BAJA PRESION
- 20. TANQUE DE DIA
- 21. PLANTA DE EMERGENCIA
- 22. SWITCH DE TRANSFERENCIA

B. MANTENIMIENTO

- 1. CARPINTERIA
- 2. HERRERIA
- 3. MESA DE TRABAJO
- 4. CLOSET CON PUERTAS

C. ROPERIA.


- D.1 VESTIDOR DE EMPLEADAS
- D.2 VESTIDOR DE EMPLEADOS

E. COMEDOR DE EMPLEADOS

F. BODEGA


TESIS PROFESIONAL

ORIENTACION PLANTA ESQUEMATICA

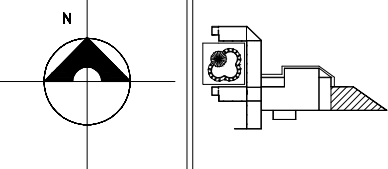

ANOTACIONES

CORTE ESQUEMATICO

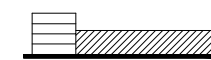

U N A M



TALLER :
ARQ. JORGE GONZALEZ REYNA

PROYECTO :
LILIANA MORALES GOMEZ

DESCRIPCION DEL PLANO :
PLANTA ARQUITECTONICA
CUARTO DE MAQUINAS

CLAVE :

A-8

ESCALA :

1 : 200


COTAS :

METROS


ESCALA GRAFICA :




HOTEL 4 ESTRELLAS
OAXACA.

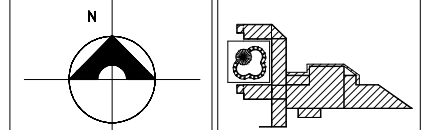


ANOTACIONES

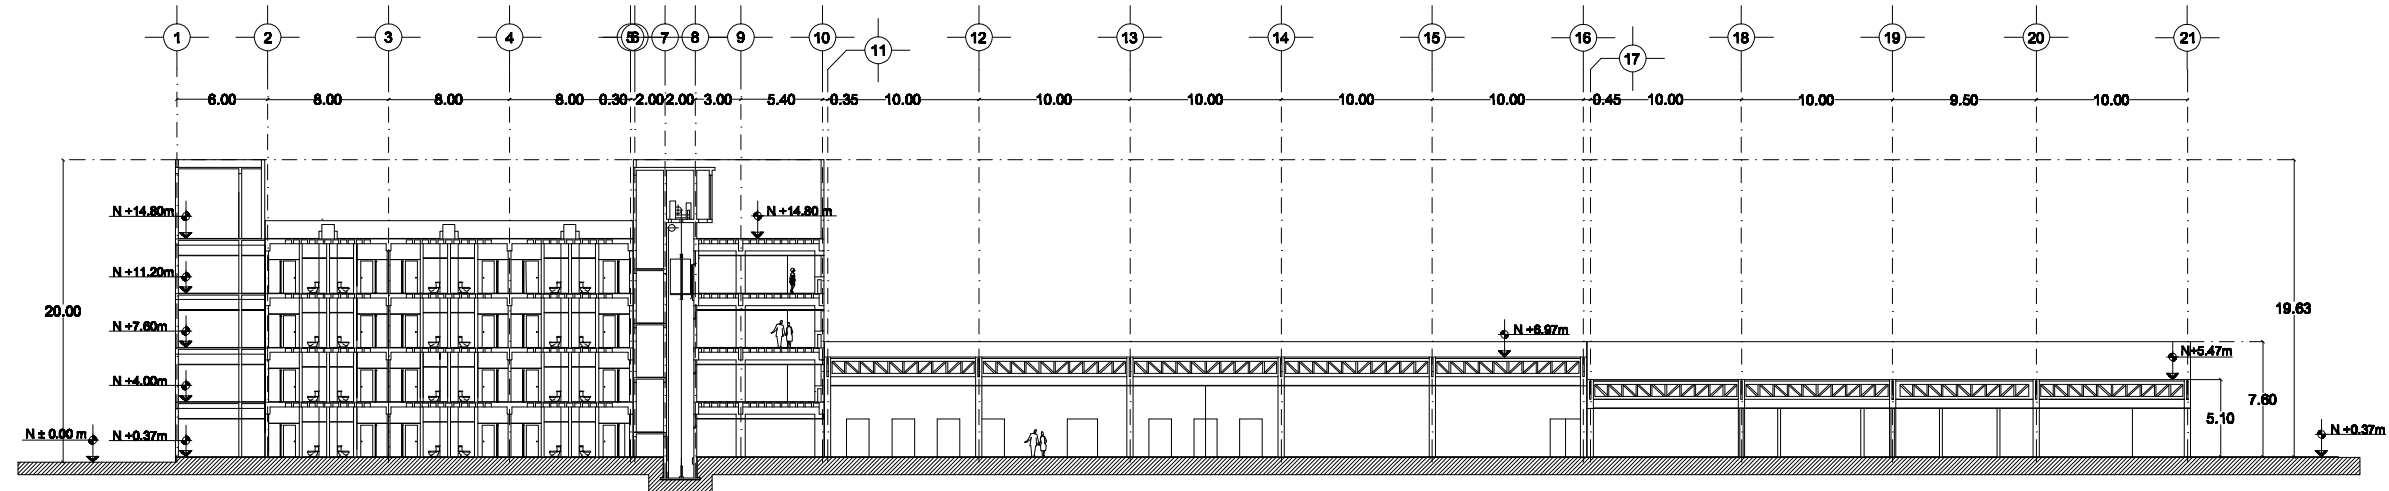

CORTE 2-2'

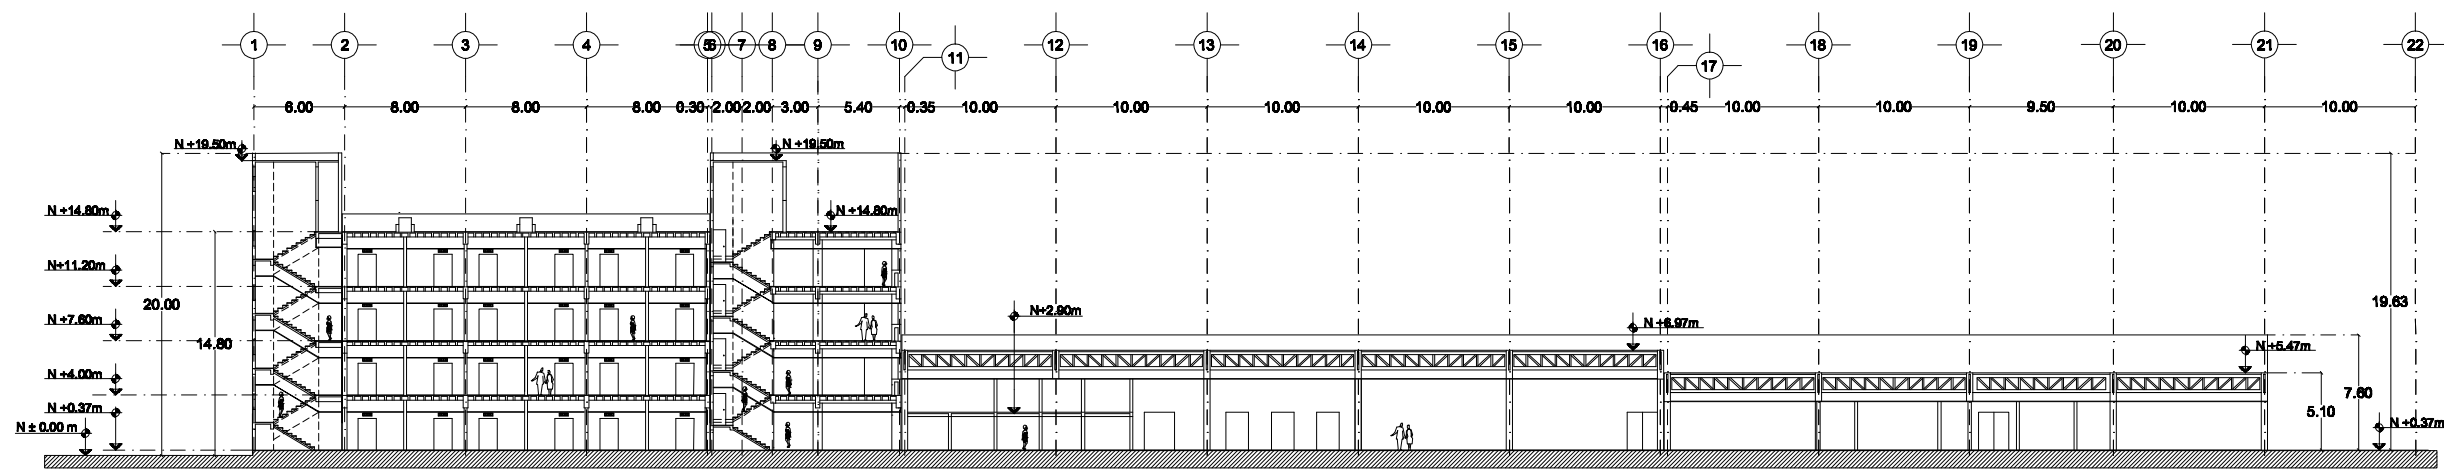


CORTE 3-3'

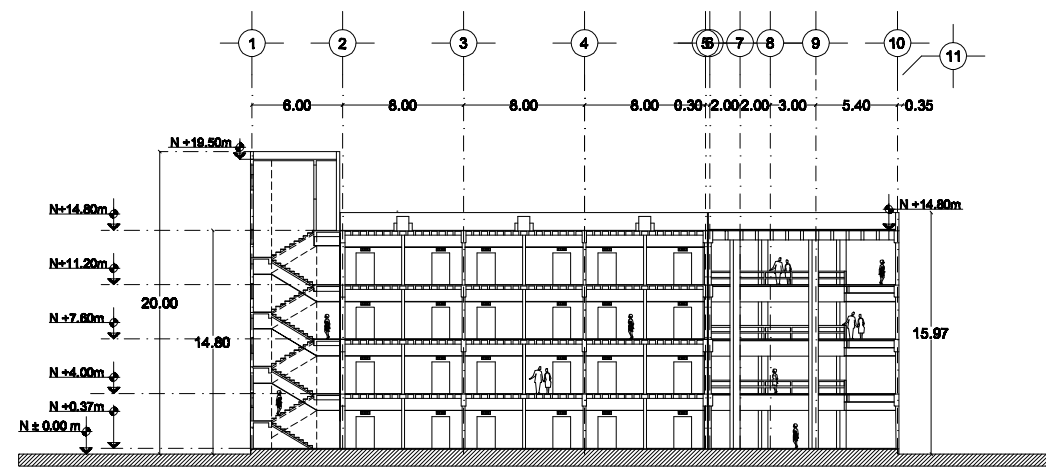


CORTE 4-4'

CORTE ESQUEMATICO

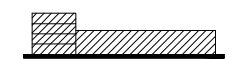

U N A M

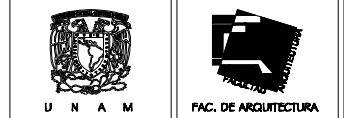

TALLER :
ARQ. JORGE GONZALEZ REYNA

PROYECTO :
LILIANA MORALES GOMEZ

DESCRIPCION DEL PLANO :
CORTES ARQUITECTONICOS


CLAVE :
A-9

ESCALA :
1 : 500
COTAS :
METROS

ESCALA GRAFICA :



HOTEL 4 ESTRELLAS
OAXACA.

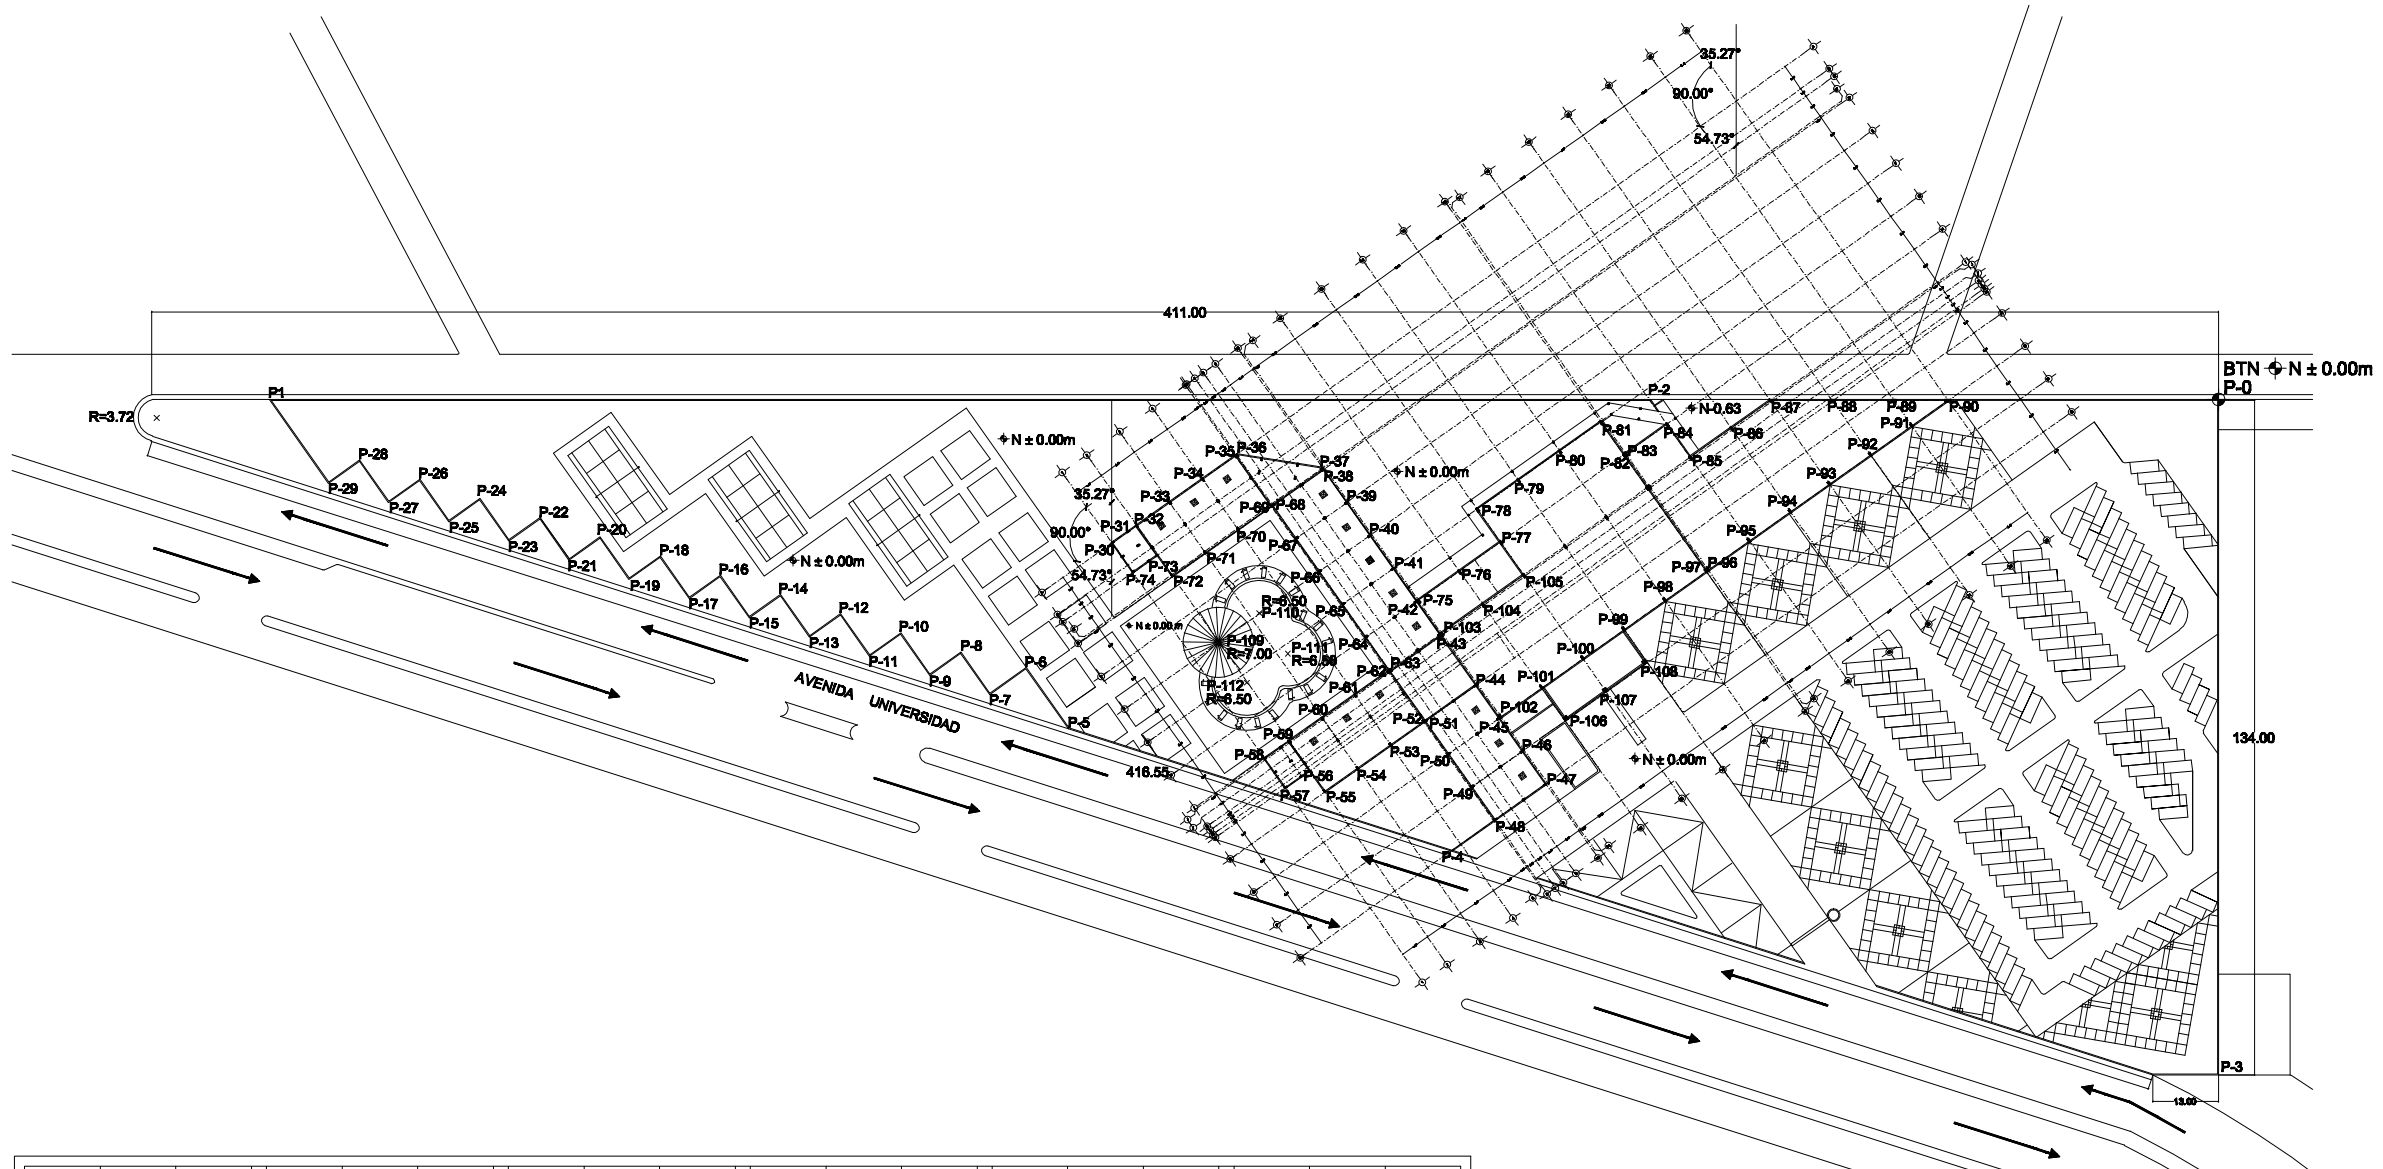

PUNTO	Rumbo Suroeste -X	Rumbo Noroeste -Y	PUNTO	Rumbo Suroeste -X	Rumbo Noroeste -Y	PUNTO	Rumbo Suroeste -X	Rumbo Noroeste -Y	PUNTO	Rumbo Suroeste -X	Rumbo Noroeste -Y	PUNTO	Rumbo Suroeste -X	Rumbo Noroeste -Y	PUNTO	Rumbo Suroeste -X	Rumbo Noroeste -Y
P-1	386.83	0	P-22	333.00	23.40	P-43	154.27	46.53	P-64	169.22	47.16	P-85	104.84	11.42	P-106	129.62	63.74
P-2	112.68	0	P-23	339.28	28.00	P-44	147.31	56.66	P-65	173.84	40.63	P-86	96.67	5.65	P-107	121.46	57.97
P-3	0	134.00	P-24	345.00	19.59	P-45	142.69	63.19	P-66	178.46	34.10	P-87	88.89	000.20	P-108	113.30	52.19
P-4	152.07	89.60	P-25	351.20	24.20	P-46	138.07	69.72	P-67	183.08	27.57	P-88	76.84	000.20	P-109	198.48	48.13
P-5	228.24	65.29	P-26	356.94	15.78	P-47	133.45	76.25	P-68	187.70	21.04	P-89	64.40	000.20	P-110	190.34	42.37
P-6	236.59	53.14	P-27	363.14	20.41	P-48	143.58	83.41	P-69	188.14	21.21	P-90	53.63	000.20	P-111	184.66	50.39
P-7	243.82	58.50	P-28	368.87	11.97	P-49	148.20	76.88	P-70	194.47	25.83	P-91	60.81	5.27	P-112	192.81	56.15
P-8	249.55	50.00	P-29	375.07	16.60	P-50	152.82	70.35	P-71	201.00	30.45	P-92	68.97	11.04			
P-9	255.76	54.70	P-30	219.60	28.41	P-51	157.44	63.82	P-72	207.53	35.07	P-93	77.13	16.82			
P-10	261.48	46.25	P-31	216.30	26.10	P-52	157.68	63.99	P-73	212.17	31.98	P-94	84.89	22.30			
P-11	267.70	50.90	P-32	214.70	24.95	P-53	164.21	68.81	P-74	215.44	34.29	P-95	93.05	28.08			
P-12	273.40	42.44	P-33	208.17	20.33	P-54	170.74	73.23	P-75	158.81	39.80	P-96	101.22	33.85			
P-13	279.60	47.00	P-34	201.64	15.71	P-55	177.28	77.85	P-76	150.64	34.03	P-97	101.59	34.11			
P-14	285.34	38.63	P-35	195.10	11.09	P-56	181.91	74.76	P-77	142.48	28.25	P-98	109.75	39.89			
P-15	291.55	43.27	P-36	194.86	10.91	P-57	185.18	77.07	P-78	147.10	21.72	P-99	117.91	45.66			
P-16	297.28	34.82	P-37	177.77	13.59	P-58	189.33	71.19	P-79	138.93	15.95	P-100	126.08	51.44			
P-17	303.48	39.46	P-38	177.57	13.88	P-59	189.44	67.73	P-80	130.77	10.17	P-101	134.24	57.21			
P-18	309.20	31.00	P-39	172.96	20.41	P-60	177.90	63.11	P-81	122.61	4.40	P-102	142.41	62.99			
P-19	315.40	35.65	P-40	168.33	26.94	P-61	171.37	58.49	P-82	117.99	10.93	P-103	154.19	46.33			
P-20	321.14	27.20	P-41	163.71	33.47	P-62	164.84	53.87	P-83	117.62	10.67	P-104	146.02	40.56			
P-21	327.35	31.84	P-42	159.09	40.00	P-63	164.60	53.69	P-84	109.45	4.89	P-105	137.86	34.78			

TESIS PROFESIONAL

ORIENTACION	PLANTA ESQUEMATICA
N	

ANOTACIONES

BANCO DE TRAZO Y NIVELACION

BTN N ± 0.00m
 PUNTO X Y
 PO O O
 112 Puntos localizados en los ejes X, Y.

Nota: Las distancias de los puntos y los radios localizados están dadas en metros.
 Nota: En la tabla de localización de puntos los valores son absolutos.

CORTE ESQUEMATICO

U N A M

TALLER :
 ARQ. JORGE GONZALEZ REYNA

PROYECTO :
 LILIANA MORALES GOMEZ

DESCRIPCION DEL PLANO :
 PLANO DE TRAZO


CLAVE :
T-1

ESCALA :
 1 : 1500

COTAS :
 METROS

ESCALA GRAFICA :

HOTEL 4 ESTRELLAS OAXACA

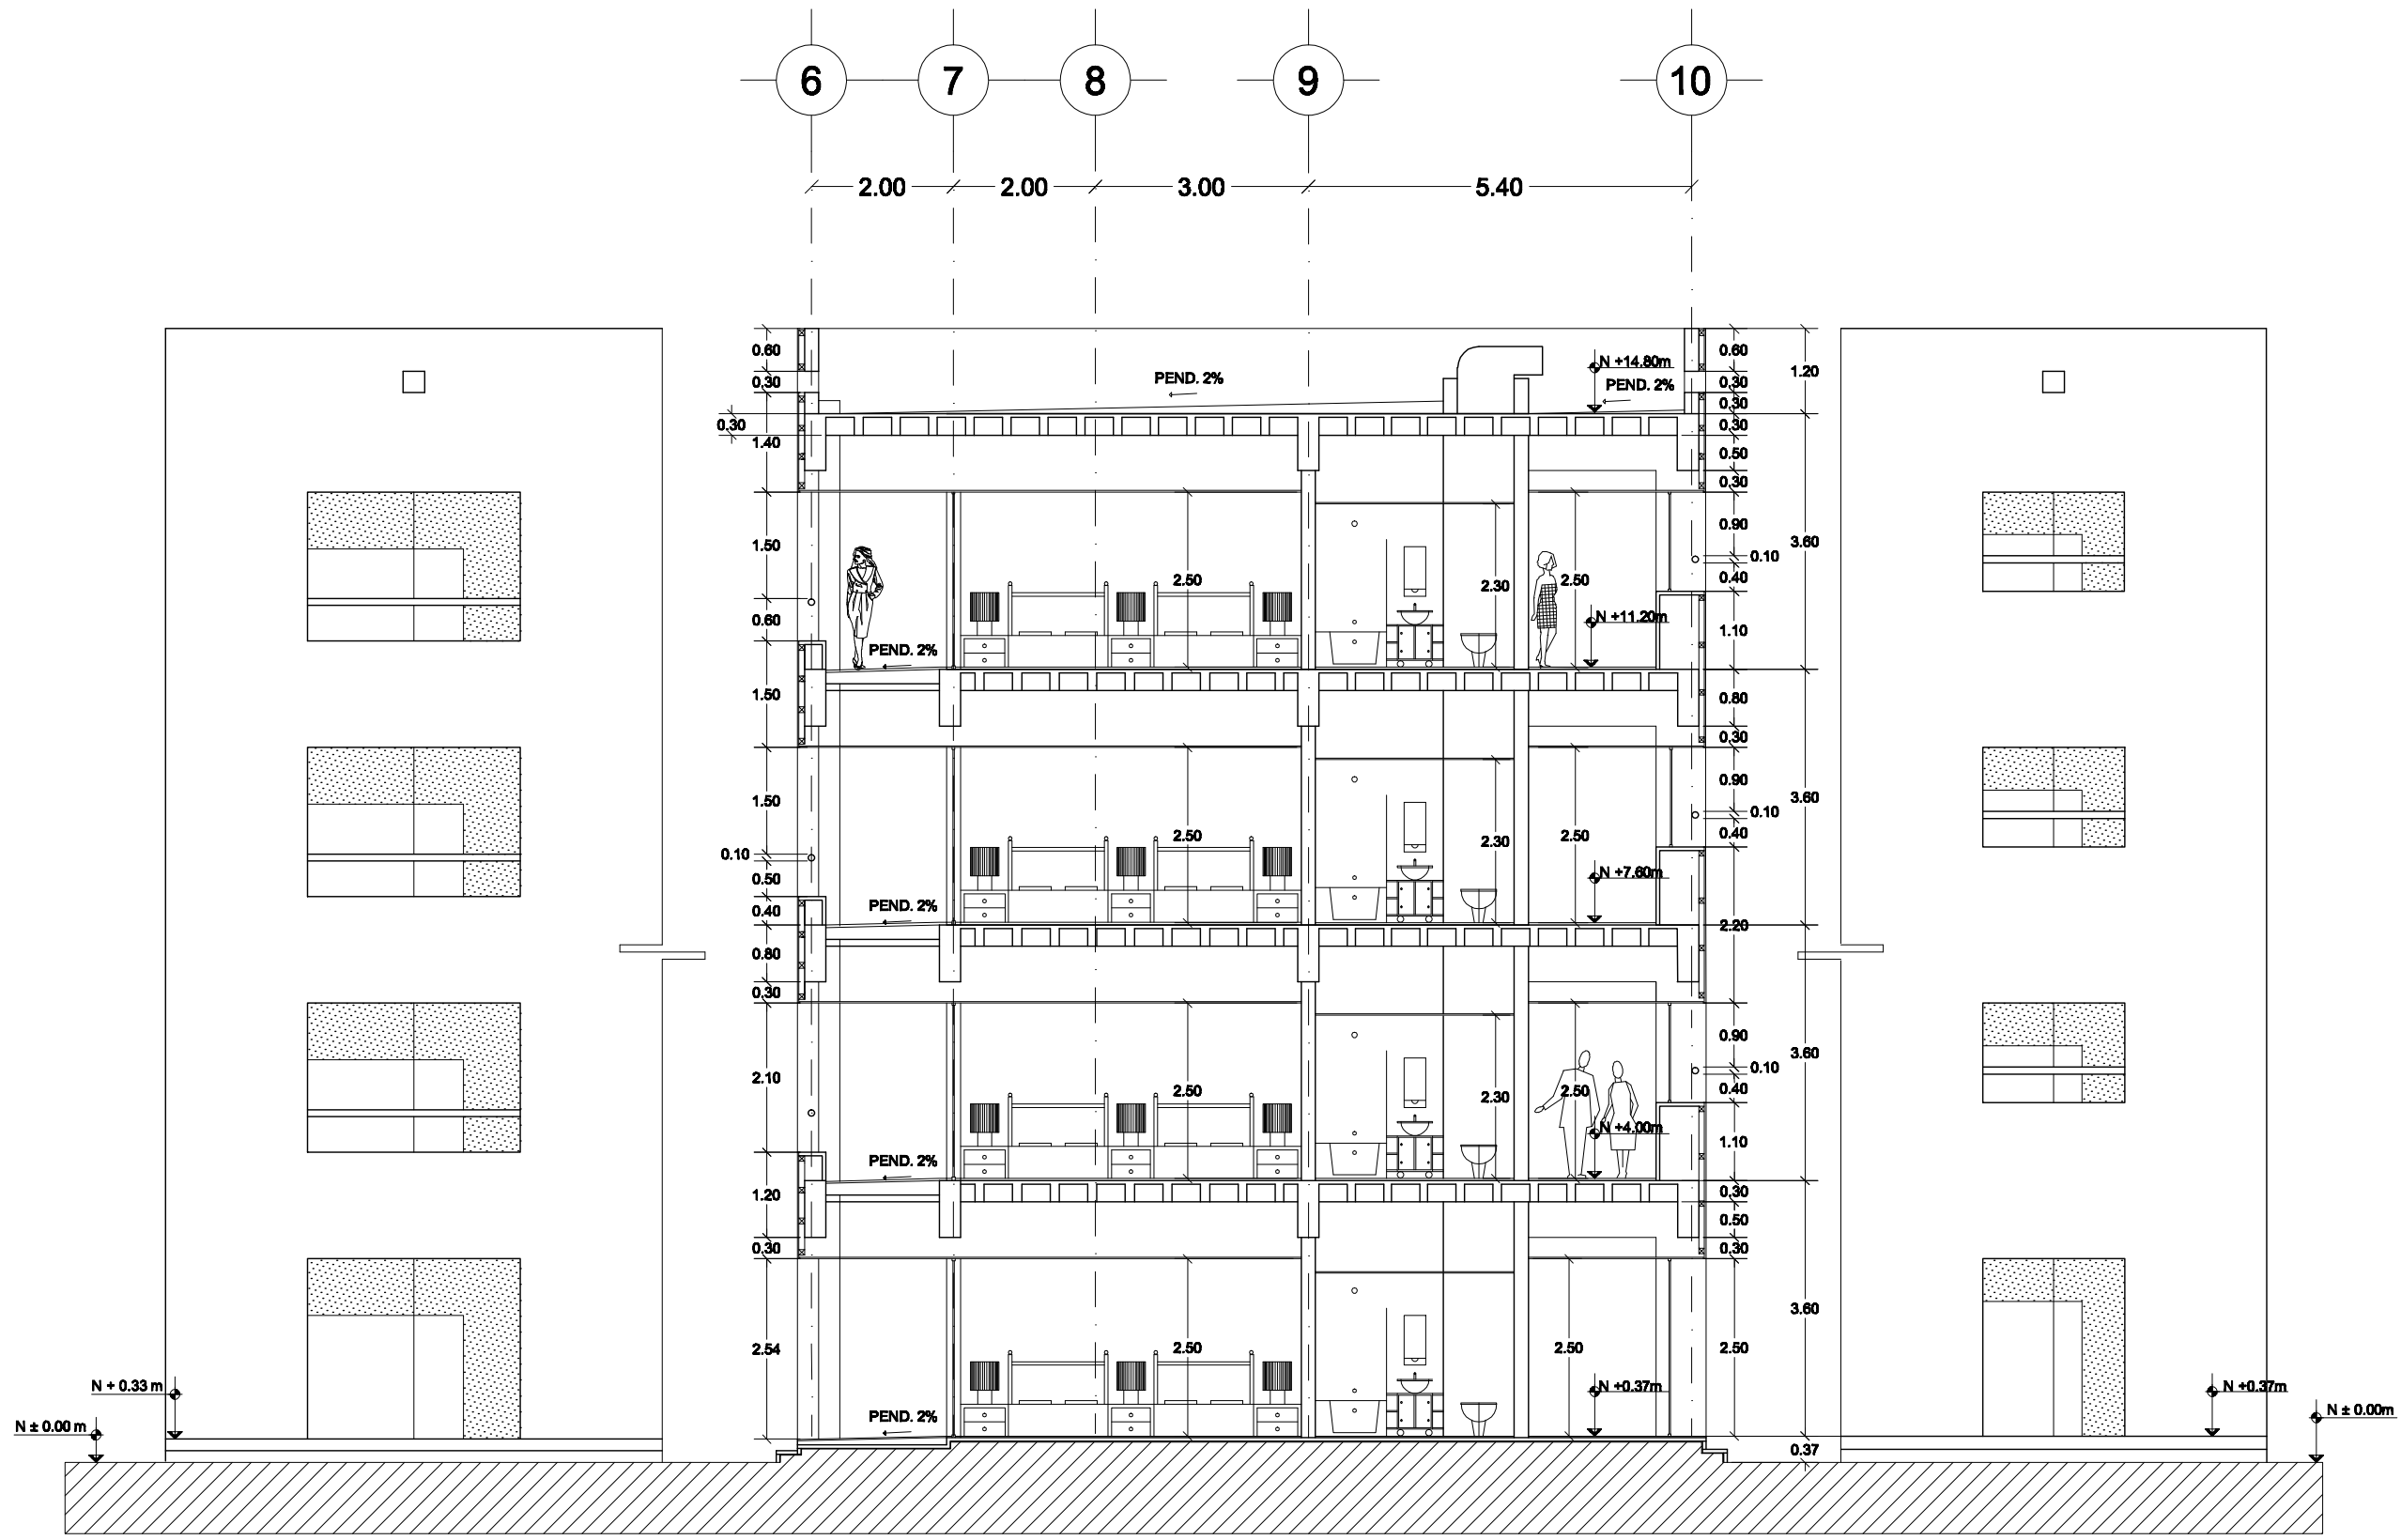


TESIS PROFESIONAL

ORIENTACION	PLANTA ESQUEMATICA

ANOTACIONES

CORTE ESQUEMATICO

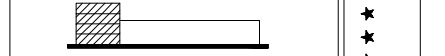

U N A M


U N A M	FAC. DE ARQUITECTURA

TALLER :
ARQ. JORGE GONZALEZ REYNA


PROYECTO :
LILIANA MORALES GOMEZ

DESCRIPCION DEL PLANO :
CORTE ARQUITECTONICO
CORTE I, CUARTO TIPO

CLAVE : A-10	ESCALA : 1 : 100
	COTAS : METROS

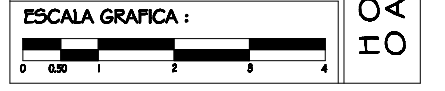

HOTEL 4 ESTRELLAS
OAXACA.

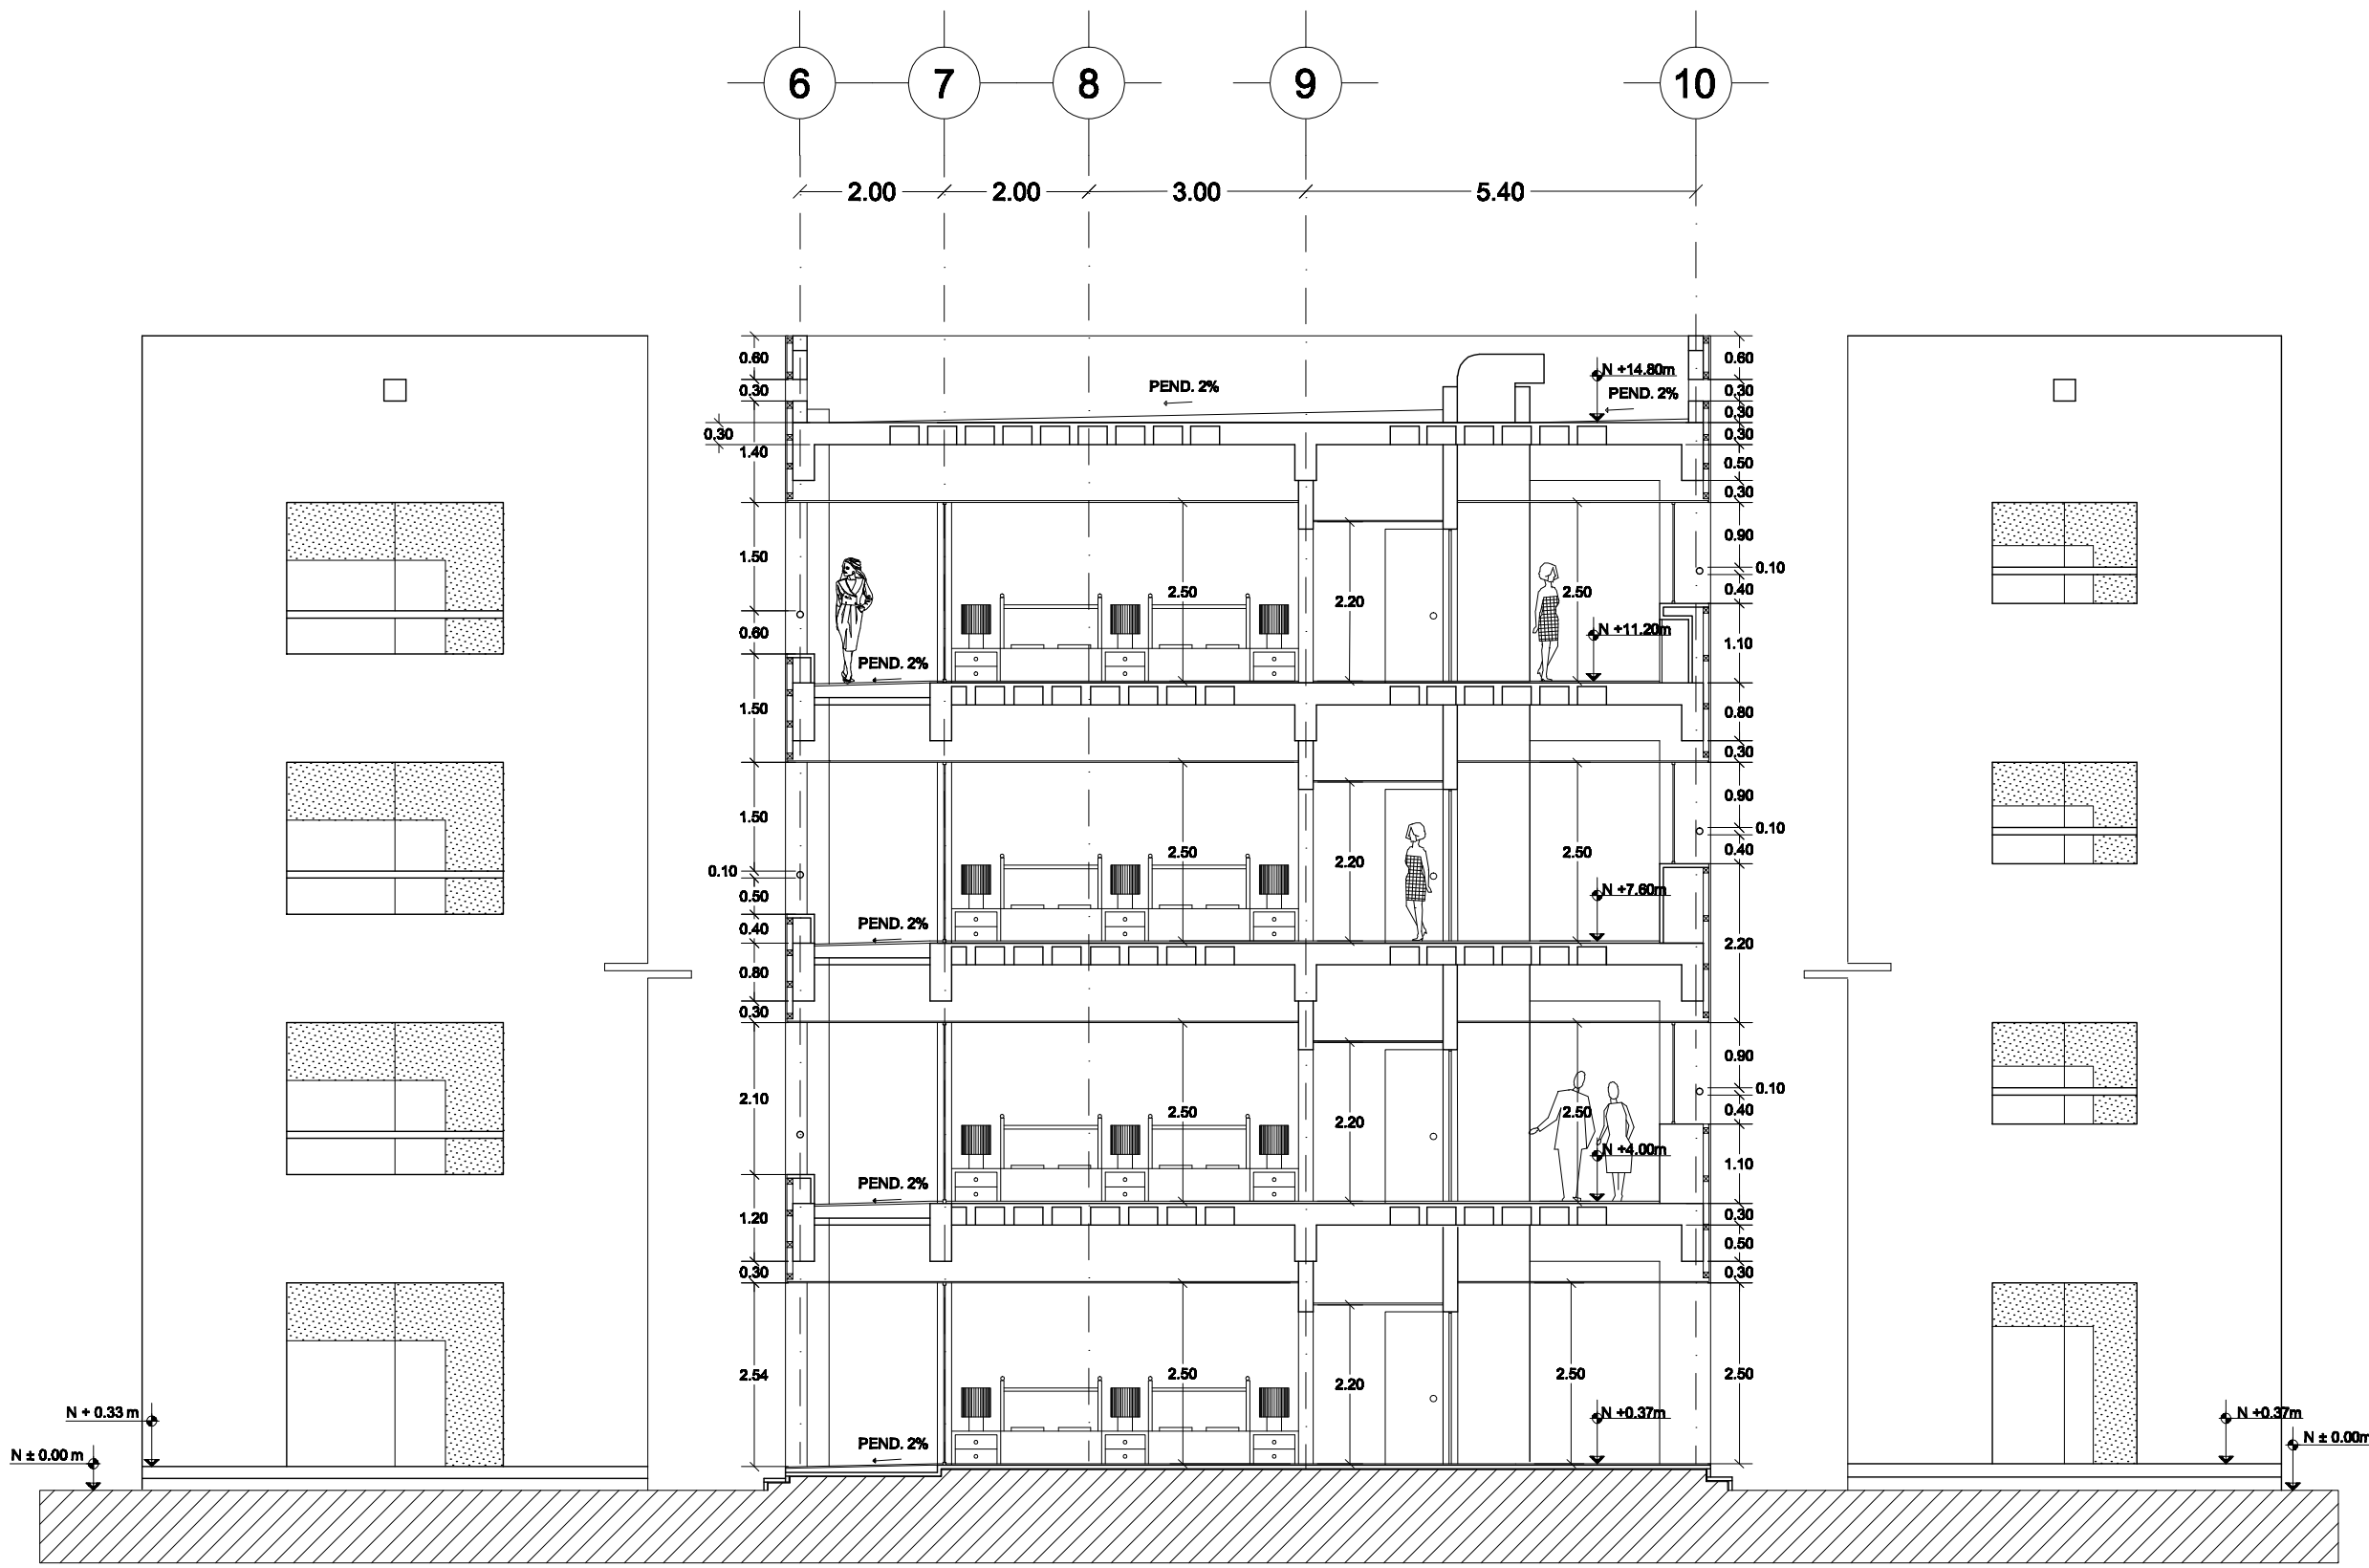


TESIS PROFESIONAL

<p>ORIENTACION</p>	<p>PLANTA ESQUEMATICA</p>
--------------------	---------------------------

ANOTACIONES

Blank area for annotations.

CORTE ESQUEMATICO

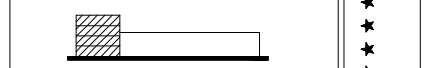

U N A M


<p>U N A M</p>	<p>FAC. DE ARQUITECTURA</p>
----------------	-----------------------------

TALLER :
ARQ. JORGE GONZALEZ REYNA

PROYECTO :
LILIANA MORALES GOMEZ

DESCRIPCION DEL PLANO :
CORTE ARQUITECTONICO
CORTE I-A, CUARTO TIPO


<p>CLAVE : A-11</p>	<p>ESCALA : 1 : 100 COTAS : METROS</p>
--------------------------------	--

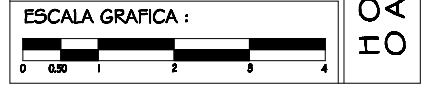


HOTEL 4 ESTRELLAS OAXACA. OAXACA. *****

ORIENTACION	PLANTA ESQUEMATICA

ANOTACIONES

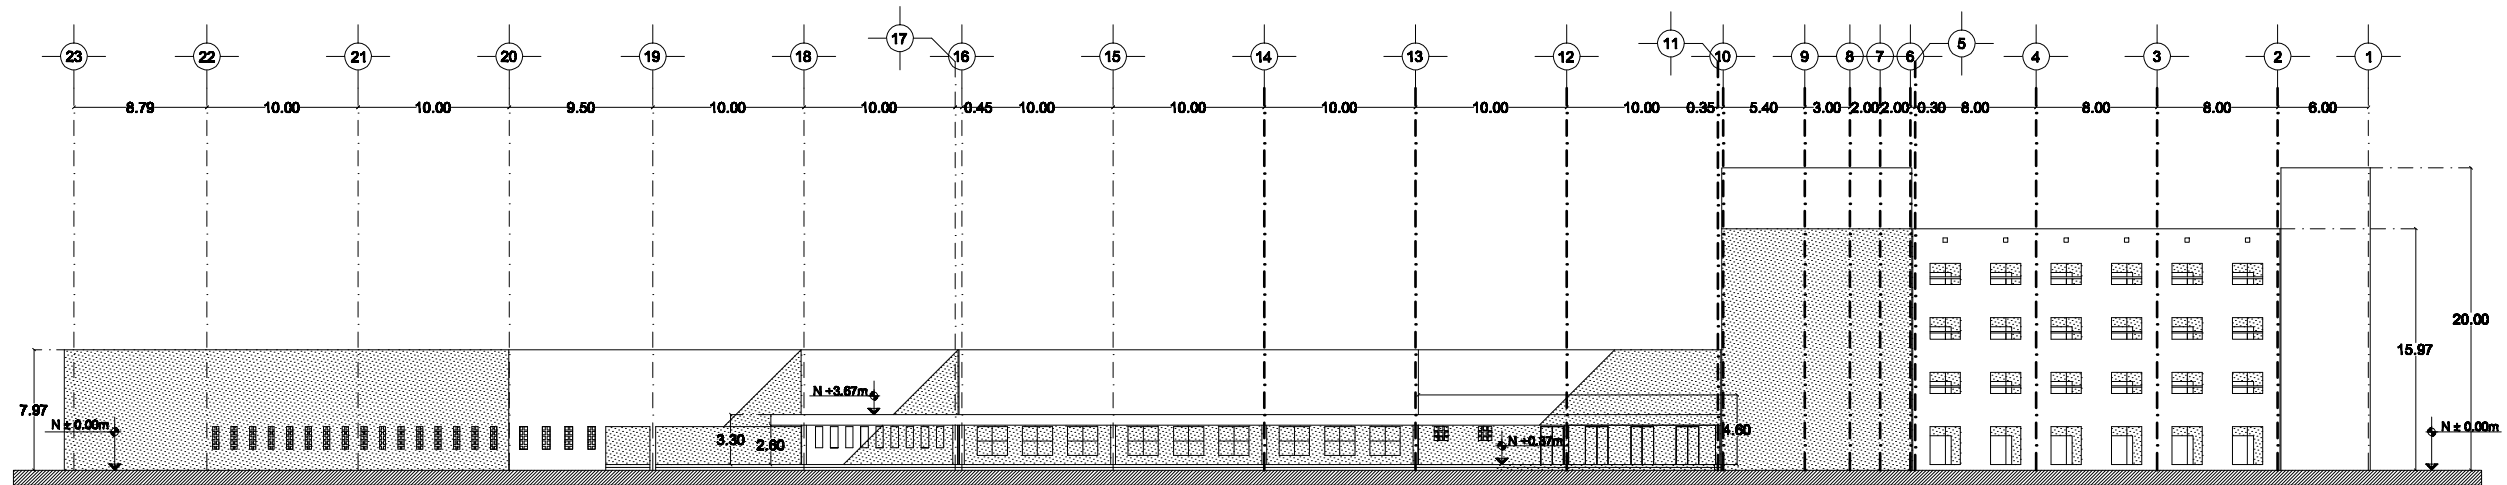


FACHADA NORTE

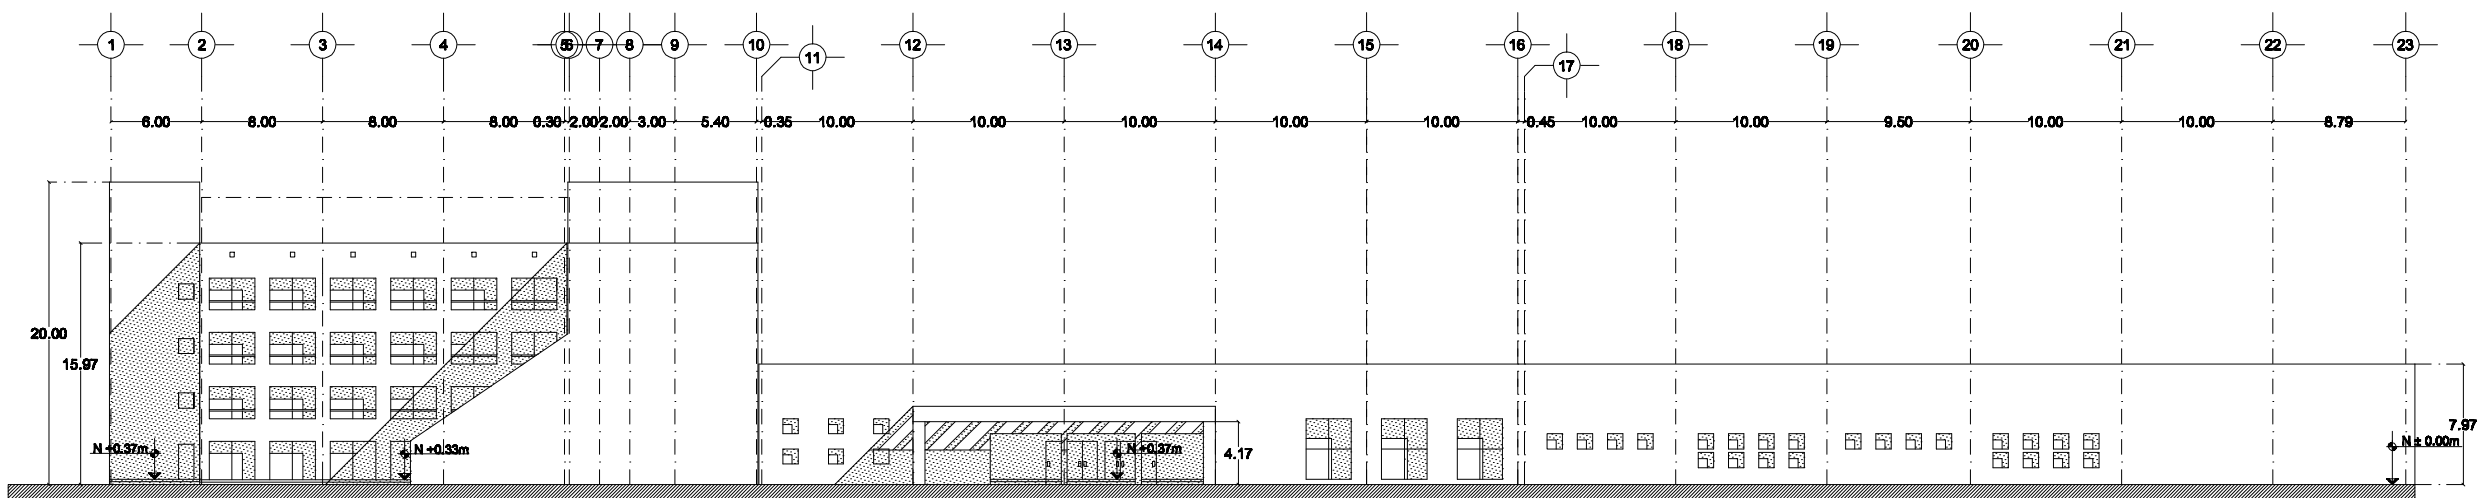

FACHADA SUR

CORTE ESQUEMATICO

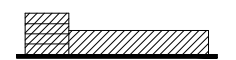

U N A M



TALLER :
ARQ. JORGE GONZALEZ REYNA

PROYECTO :
LILIANA MORALES GOMEZ

DESCRIPCION DEL PLANO :
FACHADAS NORTE Y SUR

CLAVE :

A-12

ESCALA :


1 : 500

COTAS :
METROS


ESCALA GRAFICA :



HOTEL 4 ESTRELLAS
OAXACA.

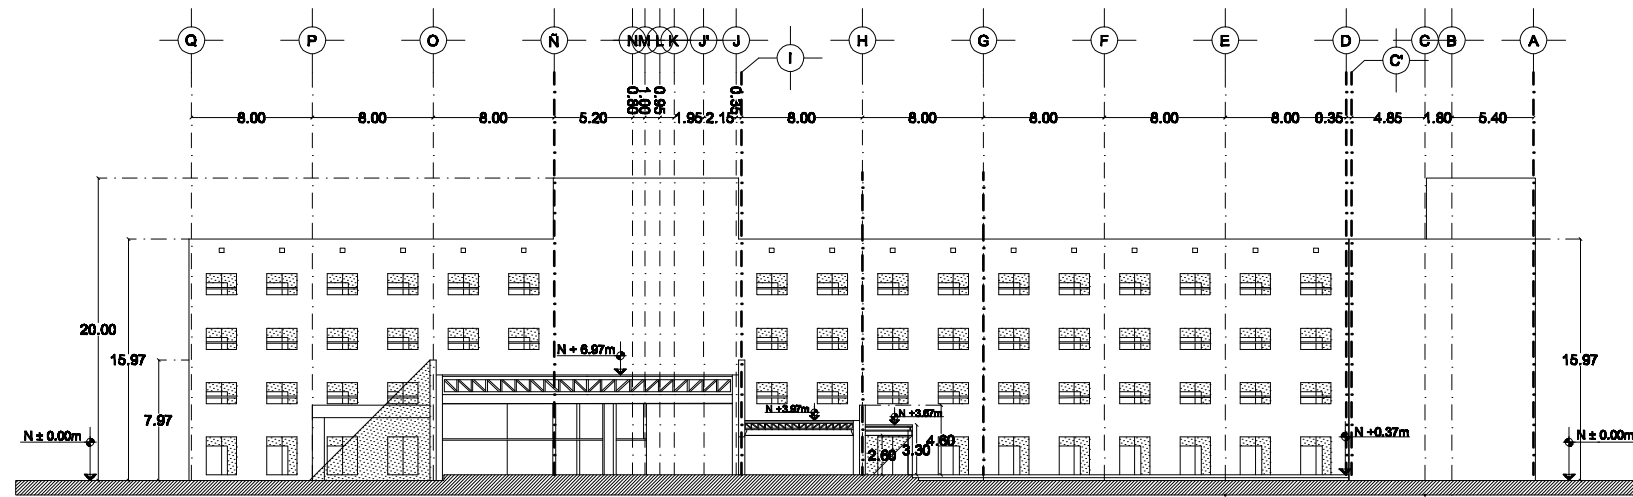


FACHADA ESTE

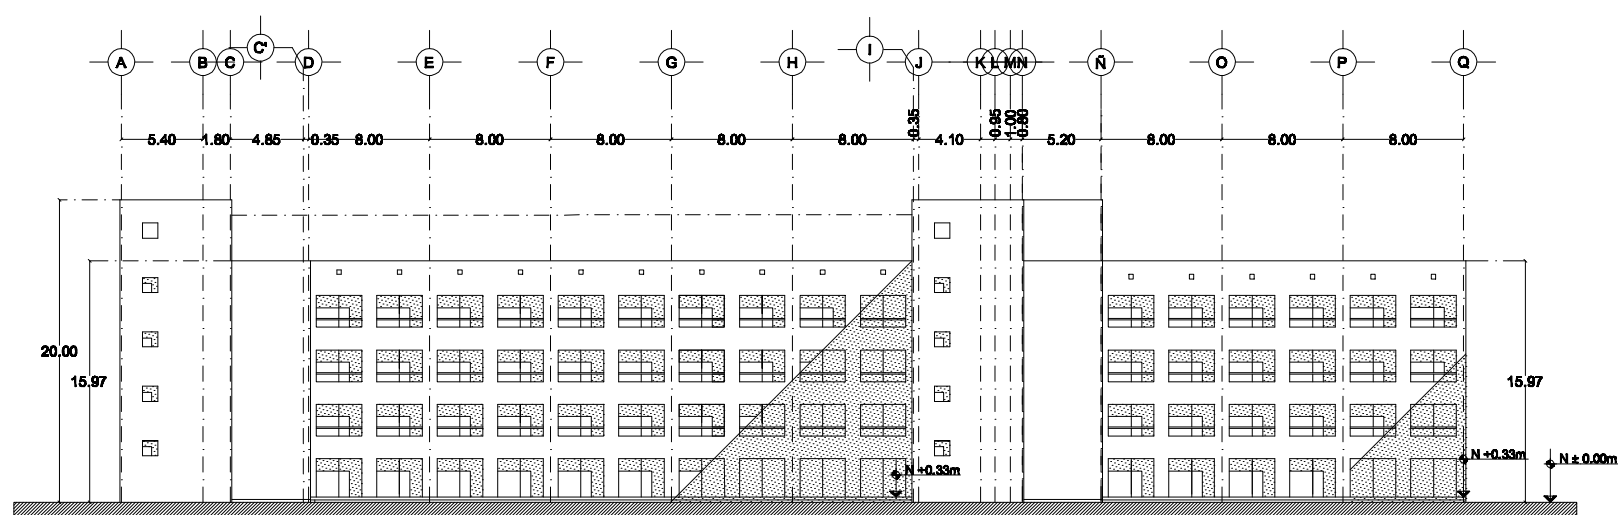


FACHADA OESTE

TESIS PROFESIONAL

ORIENTACION

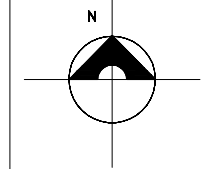


PLANTA ESQUEMATICA

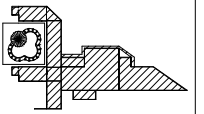

ANOTACIONES

CORTE ESQUEMATICO

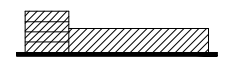

U N A M



U N A M



FAC. DE ARQUITECTURA

TALLER :
ARQ. JORGE GONZALEZ REYNA

PROYECTO :
LILIANA MORALES GOMEZ

DESCRIPCION DEL PLANO :
FACHADAS ESTE Y OESTE

CLAVE :

A-13

ESCALA :
1 : 500

COTAS :
METROS

ESCALA GRAFICA :



HOTEL 4 ESTRELLAS
OAXACA.