



Universidad Nacional
Autónoma de México



UNAM – Dirección General de Bibliotecas

Tesis Digitales


Restricciones de uso

DERECHOS RESERVADOS ©

PROHIBIDA SU REPRODUCCIÓN TOTAL O PARCIAL

Todo el material contenido en esta tesis esta protegido por la Ley Federal del Derecho de Autor (LFDA) de los Estados Unidos Mexicanos (México).


El uso de imágenes, fragmentos de videos, y demás material que sea objeto de protección de los derechos de autor, será exclusivamente para fines educativos e informativos y deberá citar la fuente donde la obtuvo mencionando el autor o autores. Cualquier uso distinto como el lucro, reproducción, edición o modificación, será perseguido y sancionado por el respectivo titular de los Derechos de Autor.

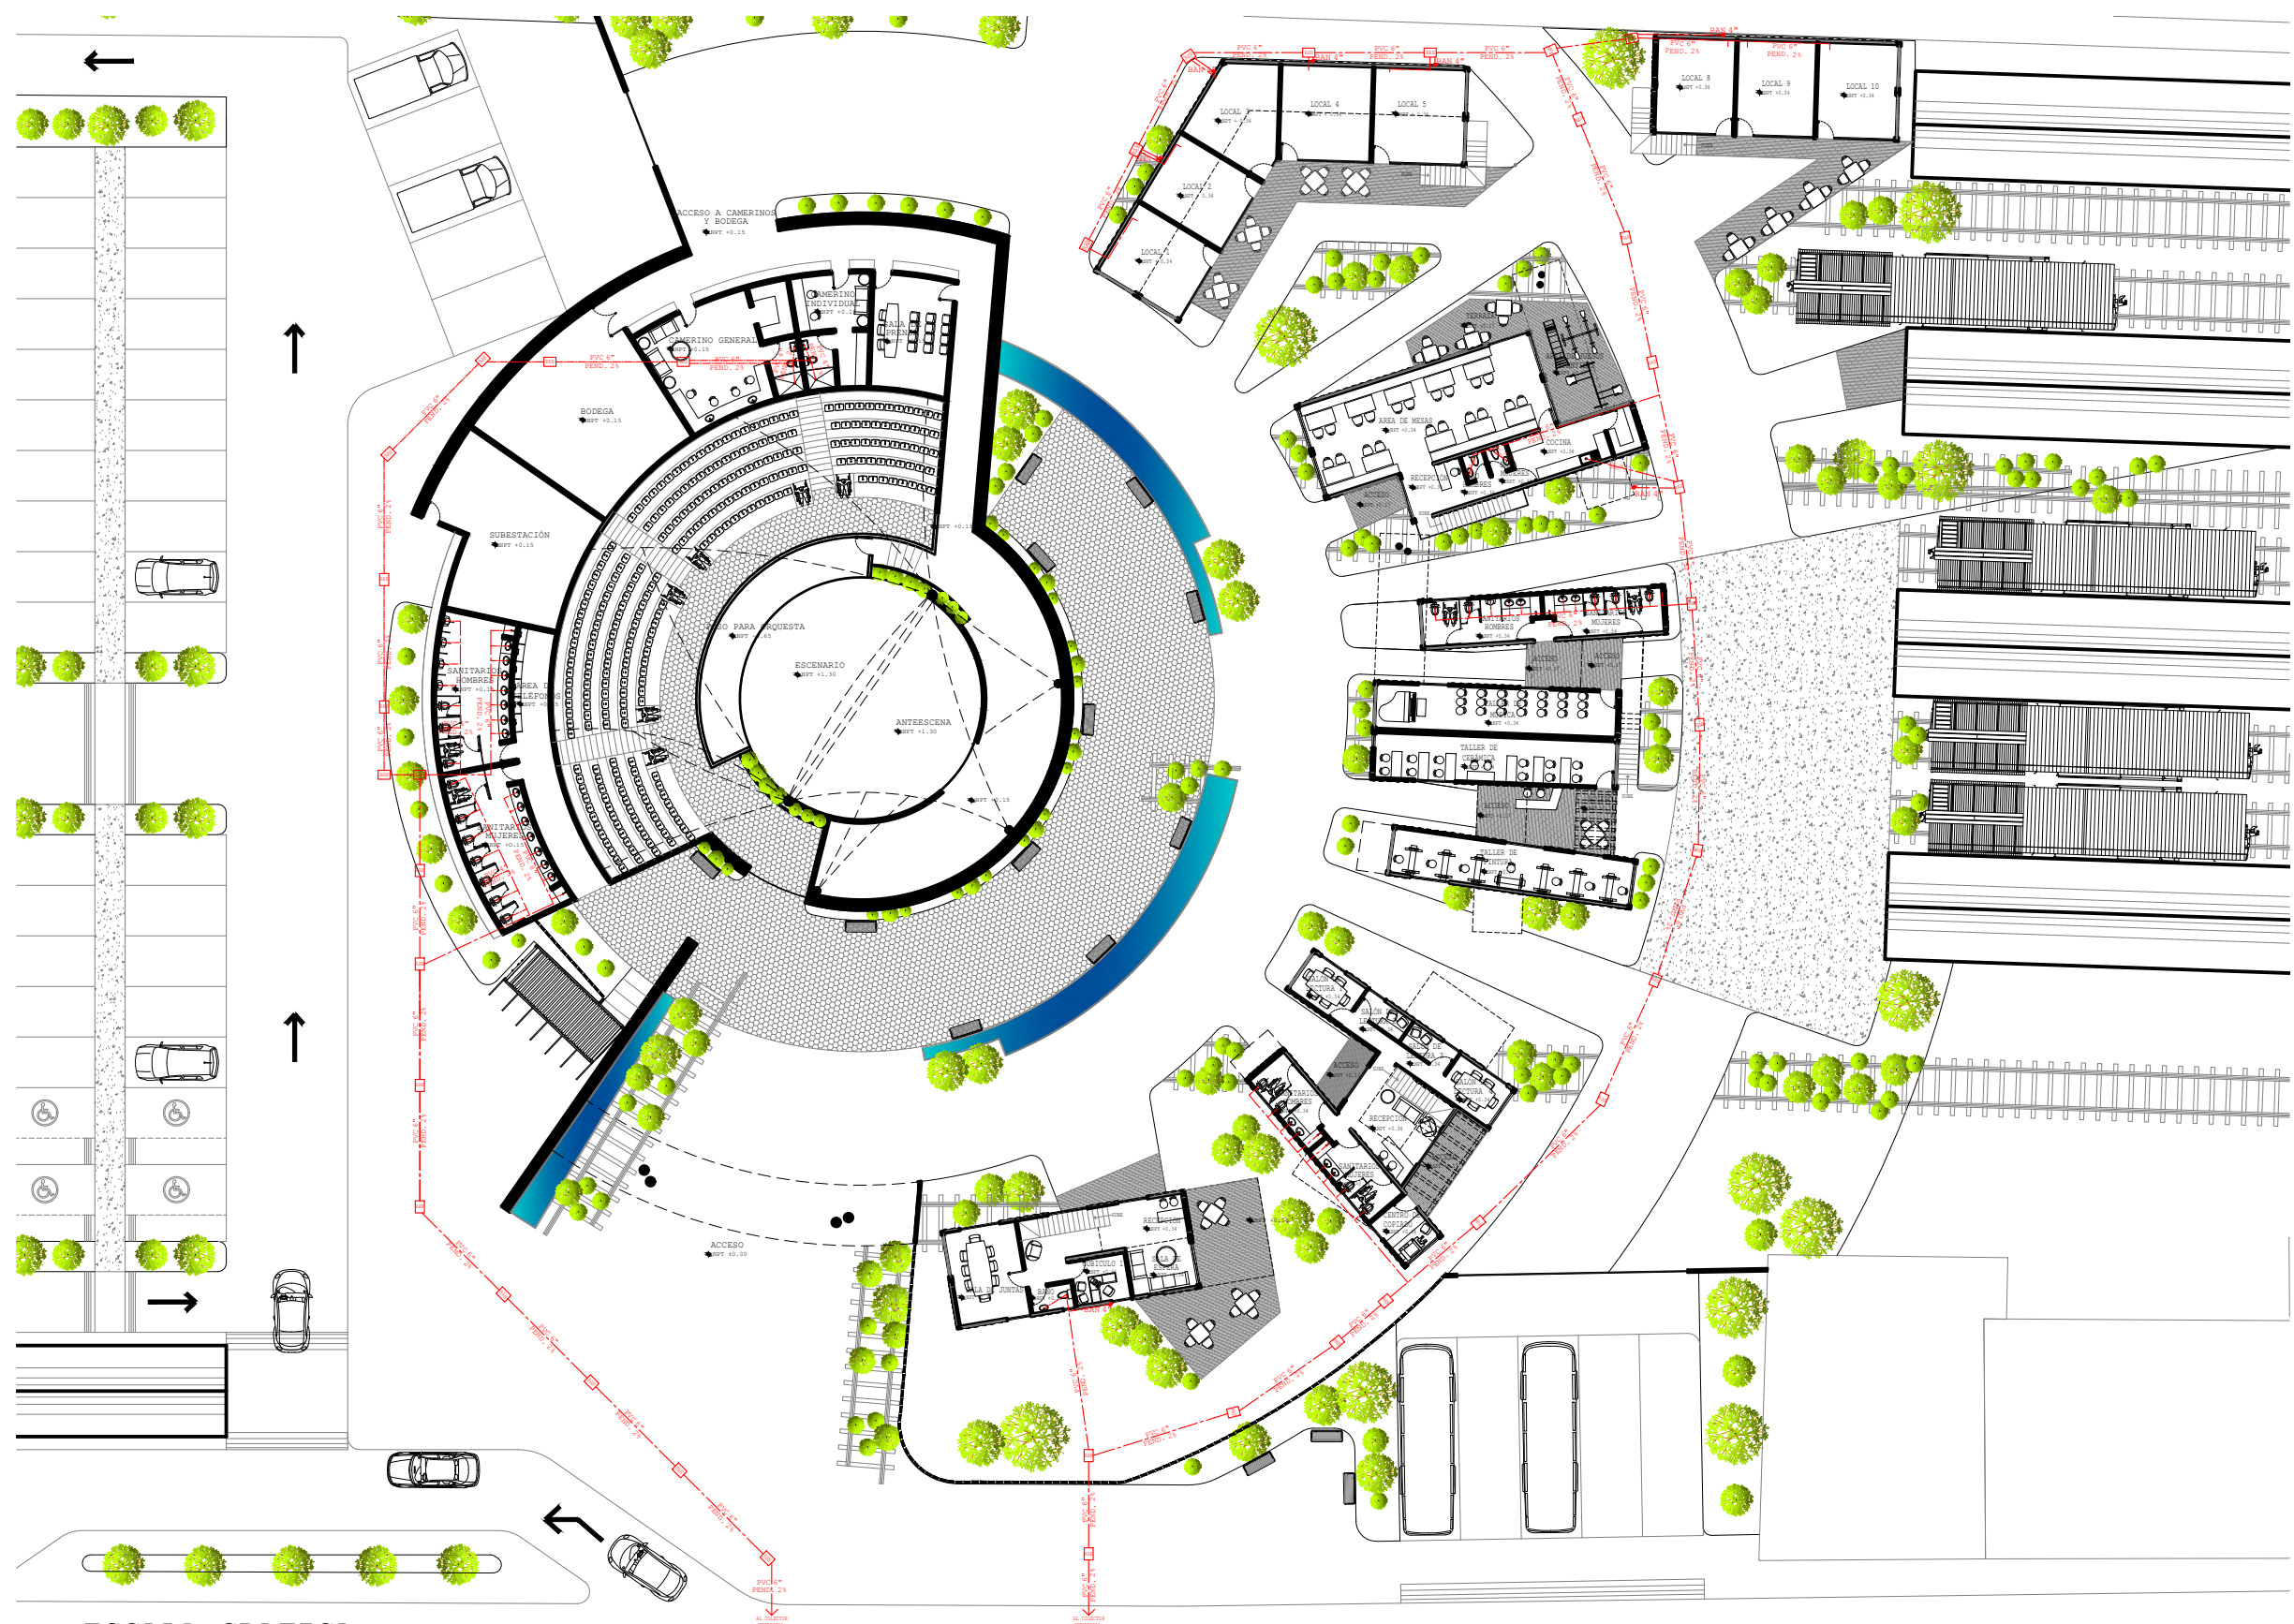

ESPECIFICACIONES:


SIMBOLOGIA	
	REGISTRO DE AGUAS NEGRAS
	LÍNEA SANITARIA
	BAJANTE DE AGUAS NEGRAS

LOCALIZACIÓN:

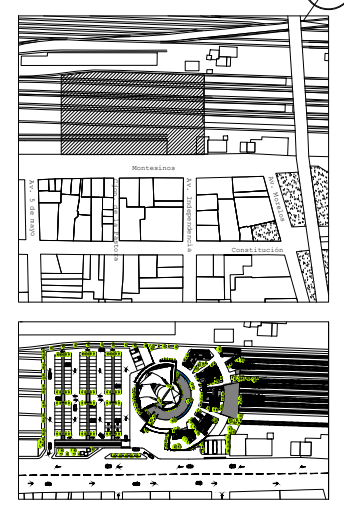

PROYECTO: CENTRO SOCIAL Y CULTURAL EN ZONA FERROVIARIA DEL PUERTO DE VERACRUZ		
ZONA DE DESARROLLO: CONJUNTO PLANTA BAJA		
SUPERFICIE DE TERRENO: 11000.00 M ²	SUPERFICIE DE CONSTRUCCION: 11000.00 M ²	SUPERFICIE DE ZONA: 11000.00 M ²
UBICACION: MONTESINOS COLONIA CENTRO, VERACRUZ, VER.		
ESCALA: 1:250	TOTAL METROS	FECHA: ABRIL 2015
AUTOR: GIOVANNA GOMEZ SALIAS		
ASESOR: ARG. LUIS ROMAN CAMPA PEREZ		

INSTALACIÓN SANITARIA
SAN-01

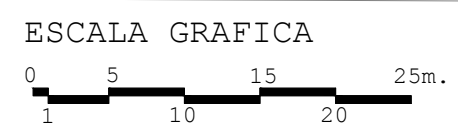

DESAGÜE PLANTA BAJA DE CONJUNTO.
ESC. 1:350

123

MUROS

1 ACABADO INICIAL	
A	MURO DE TABIQUE ROJO O DE CONCRETO.
B	LÁMINA DE ACERO (CONTENEDOR O FURGÓN).
C	ESTRUCTURA METÁLICA.
2 ACABADO INTERMEDIO	
A	APLANADO CON CEMENTO-ARENA PROP. 1:4 Y ALISADO CON PASTA.
B	ACABADO APARENTE NATURAL.
C	PANEL DE TABLAROCA A 1 O 2 CARAS.
D	PINTURA ANTICORROSIVA.
3 ACABADO FINAL	
A	ACABADO CONCRETO ENDUELADO APARENTE.
B	PINTURA VINÍLICA COLOR INDICADO MCA. COMEX CALIDAD VINIMEX A 2 MANOS.
C	PINTURA MARINA O DE ESMALTE SINTÉTICO MCA. COMEX 100 COLOR INDICADO A 2 MANOS.
D	PINTURA MARINA O DE ESMALTE SINTÉTICO MCA. COMEX 100 COLOR INDICADO A 2 MANOS Y VINIL DECORATIVO.
E	REVESTIMIENTO SCREENPANEL TIPO G HUNTER DOUGLAS.
F	LAMBRÍN DE RESINA DE MÁRMOL DE 30X30 CM. MCA. INTERCERAMIC MOD. CUBIST GRAPHITE.
G	LAMBRÍN DE AZULEJO DE 60X60 CM. MCA. INTERCERAMIC MOD. OXIDE ARGILLA CON JUNTA DE ½ CM DE ESPESOR COLOR GRIS ASENTADO CON PEGAZULEJO MCA. CREST O SIMILAR.
H	LAMBRÍN DE AZULEJO DE 50X50 CM. MCA. INTERCERAMIC MOD. SPA WHITE RECTIFICADO CON JUNTA DE ½ CM DE ESPESOR COLOR BLANCO ASENTADO CON PEGAZULEJO MCA. CREST O SIMILAR.

123

PISOS

1 ACABADO INICIAL	
A	FIRME DE CONCRETO ARMADO F'C=150 CON REFUERZO DE MALLA-ELECTROSOLDADA 10X10-10/10.
B	LÁMINA DE ACERO (CONTENEDOR O FURGÓN).
2 ACABADO INTERMEDIO	
A	FINO DE CEMENTO ARENA 1:3 PARA RECIBIR PISO DE CERÁMICA.
B	DUELA A BASE DE MADERA CONTRACHAPADA (CONTENEDOR O FURGÓN).
3 ACABADO FINAL	
A	PISO DE CEMENTO CON GRANO LAVADO COLOR GRIS, CUADRICULADO EN SECCIONES DE 1X1 MTS. HECHO EN OBRA.
B	PISO DE CEMENTO CON GRANO LAVADO EN DIFERENTES TONALIDADES DE GRIS Y BEIGE, CUADRICULADO EN SECCIONES DE 40X60 CMS. HECHO EN OBRA.
C	PÚLIDO TERMINADO AVIÓN.
D	LOSETA DE PIEDRA NATURAL CON CANTOS RECTIFICADOS COLOR BEIGE, DE 40X60 CMS. Y 60x60 CMS.
E	LOSETA DE PIEDRA NATURAL CON CANTOS RECTIFICADOS COLOR GRIS DE 40X60 CMS. Y 60X60 CMS.
F	LOSETA DE CERÁMICA DE 60X60 CM. MCA. INTERCERAMIC MOD. OXIDE ARGILLA CON JUNTA DE ½ CM DE ESPESOR COLOR GRIS ASENTADO CON PEGAZULEJO MCA. CREST O SIMILAR.
G	LOSETA CERÁMICA MCA. INTERCERAMIC MOD. HABITAT 60x60 CMS. COLOR OYSTER CON JUNTA DE ½ cm DE ESPESOR COLOR BLANCO.
H	DUELA DE MADERA LAMINADA.
I	DUELA DE MADERA SINTÉTICA MARCA TREX MODELO SADDLE.

123

PLAFÓN

1 ACABADO INICIAL	
A	LOSA DE CONCRETO ARMADO DE 10 CM. DE ESPESOR.
B	LÁMINA DE ACERO (CONTENEDOR O FURGÓN).
2 ACABADO INTERMEDIO	
A	APLANADO FINO CON YESO.
B	PLAFÓN DE TABLAROCA O PLAFÓN RETICULAR.
3 ACABADO FINAL	
A	PINTURA VINÍLICA COLOR INDICADO MCA. COMEX CALIDAD VINIMEX A 2 MANOS.

123

AZOTEA

1 ACABADO INICIAL	
A	LOSA DE CONCRETO ARMADO DE 10 CM. DE ESPESOR.
B	LÁMINA DE ACERO (CONTENEDOR O FURGÓN).
3 ACABADO FINAL	
A	IMPERMEABILIZANTE ACRÍLICO BASE AGUA A 3 MANOS Y UNA CAPA DE MALLA DE REFUERZO, MCA. THERMOTEK.
B	PINTURA MARINA O DE ESMALTE SINTÉTICO MCA. COMEX 100 COLOR INDICADO A 2 MANOS.



UNIVERSIDAD VILLA RICA
FACULTAD DE ARQUITECTURA
AV. URANO SIN ESCO. PROGRESO. FRACC.
JARDINES DE MOCAMBO
C.P 94299, BOCA DEL RIO, VER. MEXICO.

SIMBOLOGÍA:

- 123

MUROS

1 ACABADO INICIAL

2 ACABADO INTERMEDIO

3 ACABADO FINAL
- 123

PISOS

1 ACABADO INICIAL

2 ACABADO INTERMEDIO

3 ACABADO FINAL
- 123

PLAFÓN

1 ACABADO INICIAL

2 ACABADO INTERMEDIO

3 ACABADO FINAL
- 123



AZOTEA

1 ACABADO INICIAL

2 ACABADO INTERMEDIO

3 ACABADO FINAL

LOCALIZACIÓN:

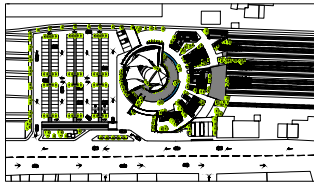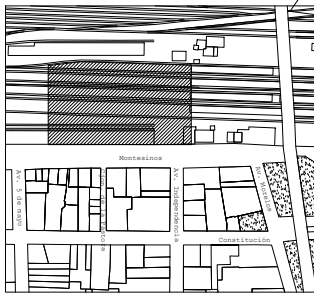

PROYECTO:
CENTRO SOCIAL Y CULTURAL EN ZONA
FERROVIARIA DEL PUERTO DE VERACRUZ


ZONA DE DESARROLLO:		
AUDITORIO		
SUPERFICIE DE TERRENO:	SUPERFICIE DE CONSTRUCCIÓN:	SUPERFICIE DE ZONA:
11000.00 M ²	2367.48 M ²	885.62 M ²
UBICACIÓN:		
MONTESINOS COLONIA CENTRO, VERACRUZ, VER.		
ESCALA:	TOTAL:	FECHA:
1:250	METROS	ABRIL 2015
AUTOR:		
GIOVANNA GÓMEZ SALTAS		
ASesor:		
ARQ. LUIS ROMÁN CAMPA PÉREZ		

PLANO :

ACABADOS

ACA-01

SIMBOLOGÍA DE ACABADOS.
SIN ESC.

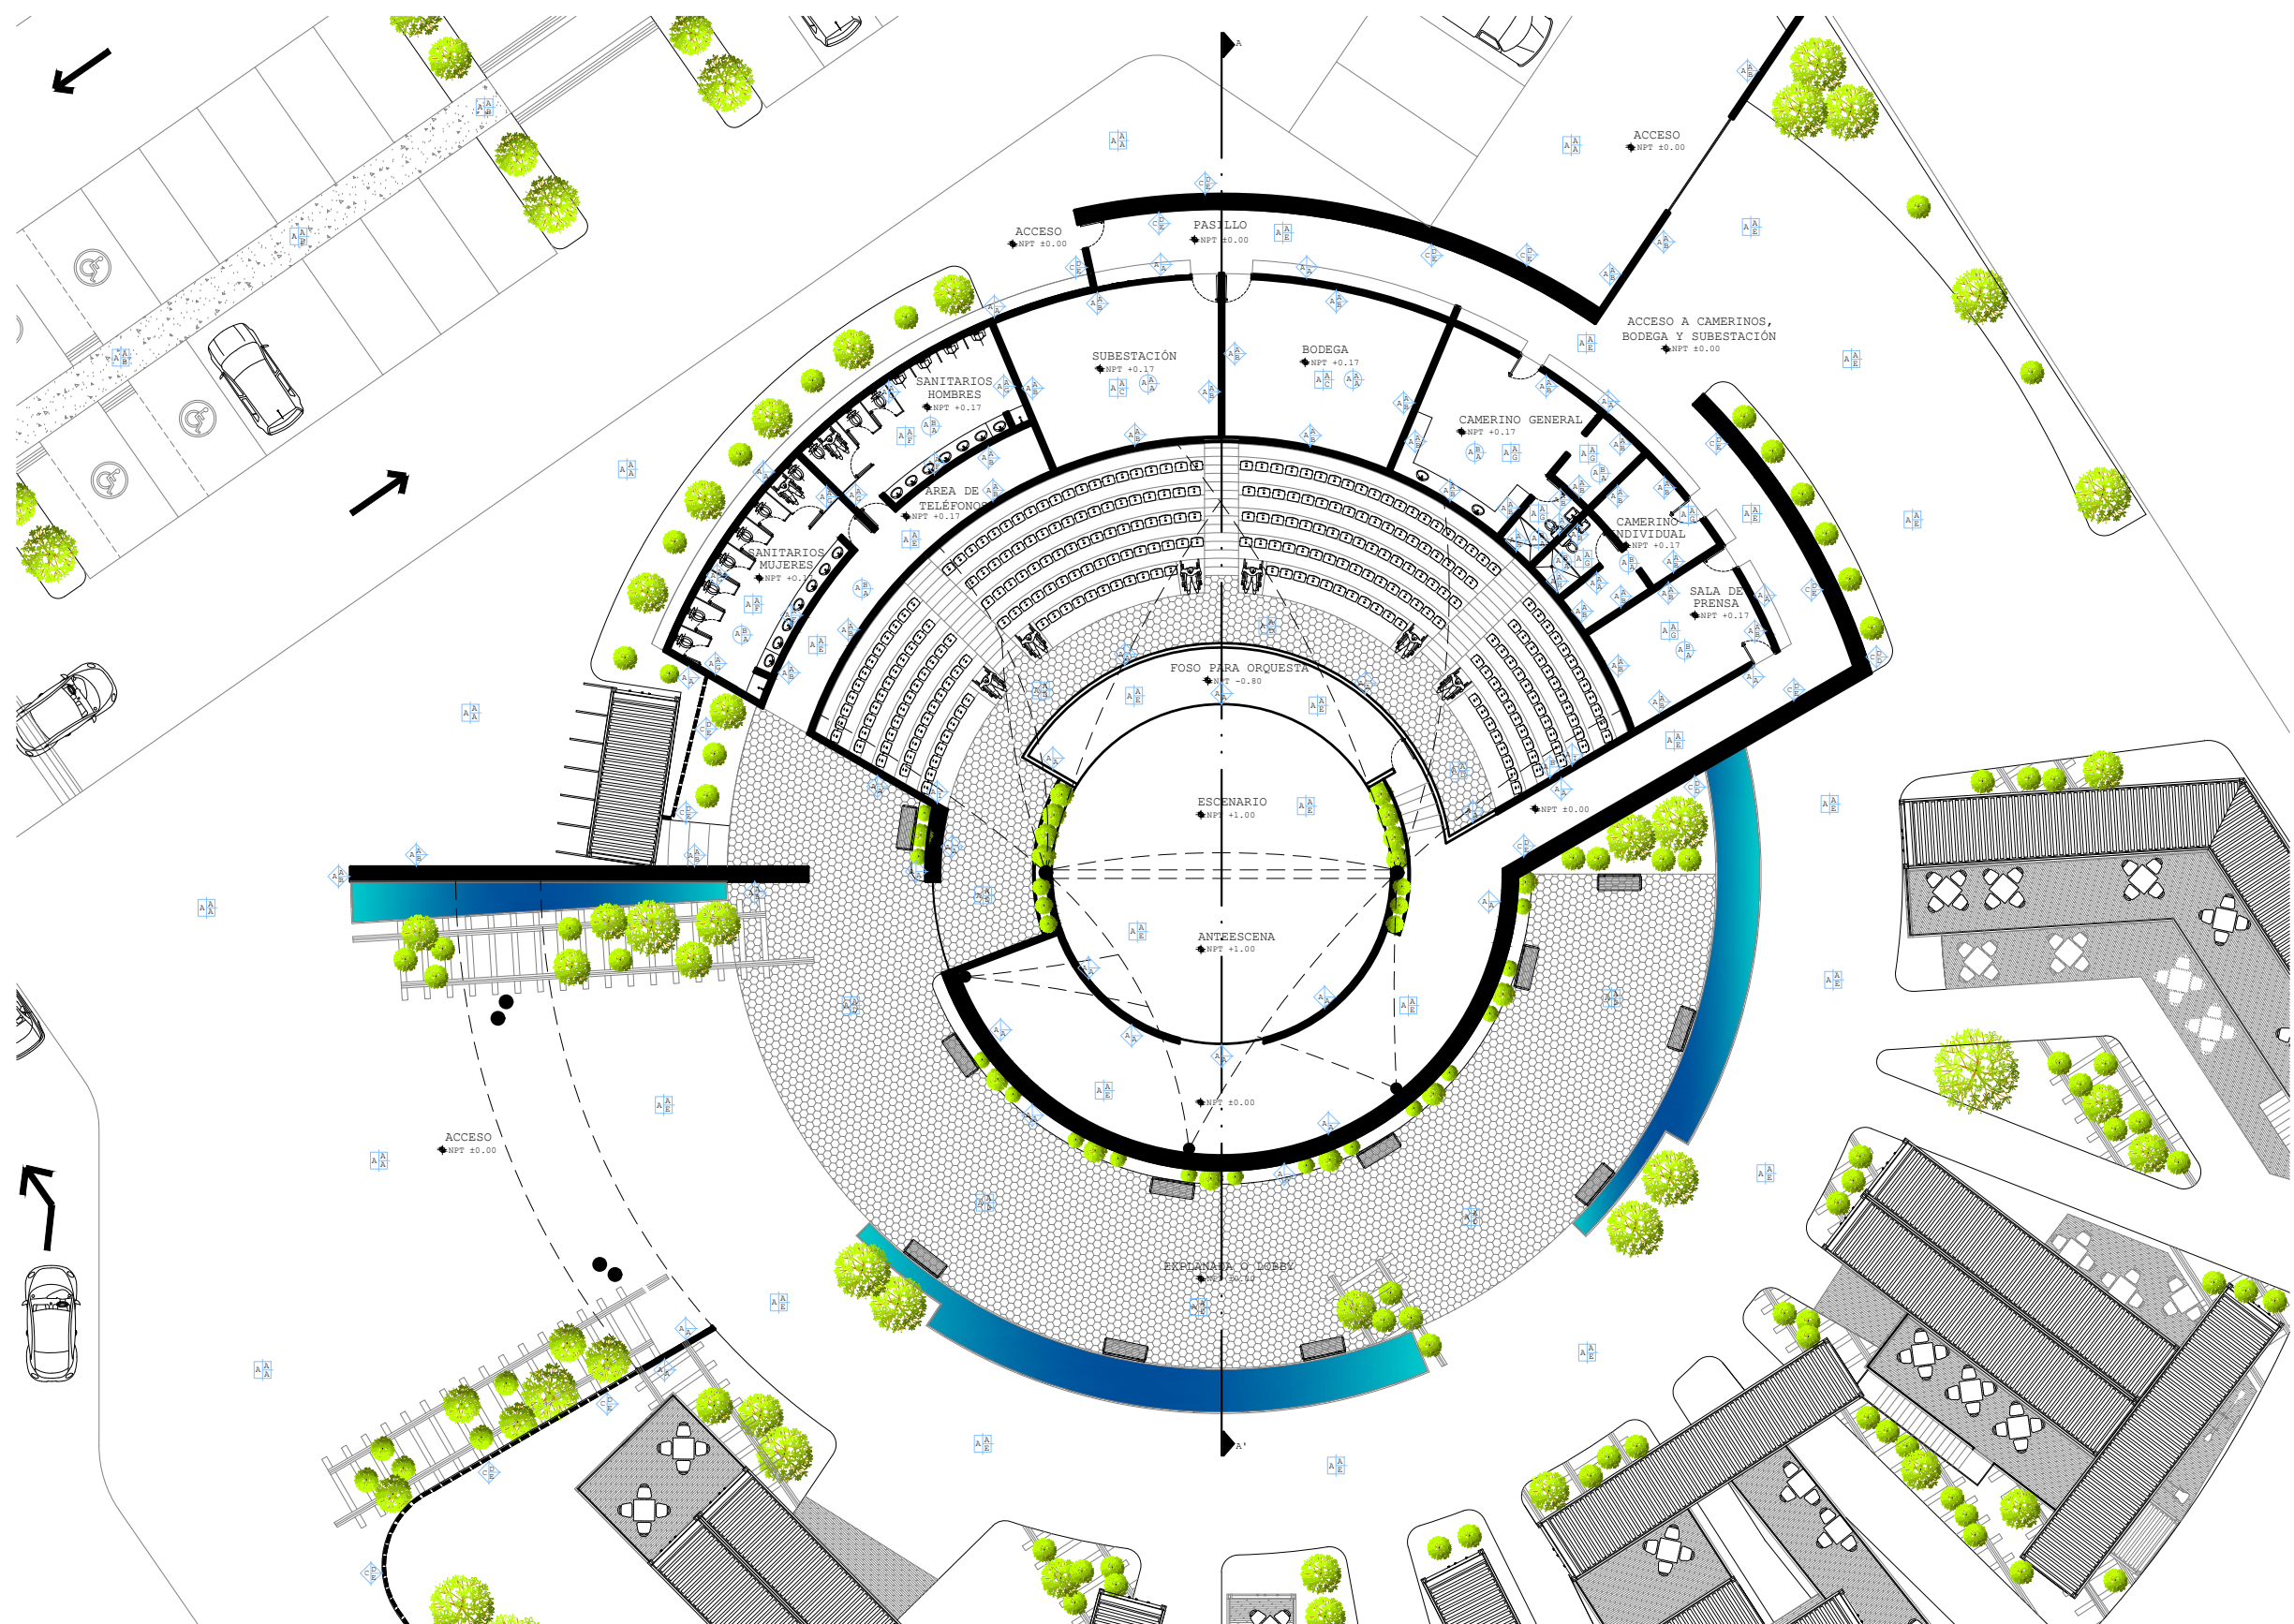

AUDITORIO. PLANTA BAJA.
ESC. 1:250




UNIVERSIDAD VILLA RICA
FACULTAD DE ARQUITECTURA
AV. URAVO SIN ESQ. PROGRESO, FRACC.
JARDINES DE MOCAMBO
C.P. 94299, BOCA DEL RIO, VER. MEXICO.

SIMBOLOGIA:


- MUROS**
1 ACABADO INICIAL
2 ACABADO INTERMEDIO
3 ACABADO FINAL
- PISOS**
1 ACABADO INICIAL
2 ACABADO INTERMEDIO
3 ACABADO FINAL
- PLAFON**
1 ACABADO INICIAL
2 ACABADO INTERMEDIO
3 ACABADO FINAL
- AZOTEA**
1 ACABADO INICIAL
2 ACABADO INTERMEDIO
3 ACABADO FINAL

LOCALIZACION:

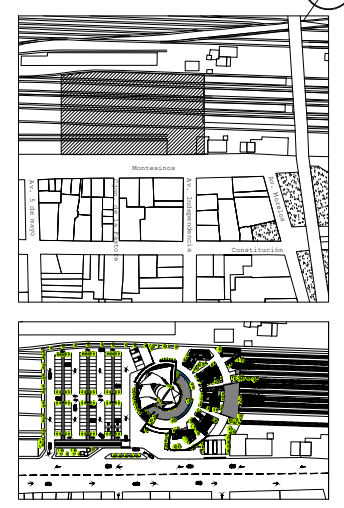

PROYECTO: CENTRO SOCIAL Y CULTURAL EN ZONA FERROVIARIA DEL PUERTO DE VERACRUZ		
ZONA DE DESARROLLO: AUDITORIO		
SUPERFICIE DE TERRENO: 11000.00 M ²	SUPERFICIE DE CONSTRUCCION: 2367.48 M ²	SUPERFICIE DE ZONA: 885.62 M ²
UBICACION: MONTESINOS COLONIA CENTRO, VERACRUZ, VER.		
ESCALA: 1:250	TOTAL METROS	FECHA: ABRIL 2015
AUTOR: GIOVANNA GOMEZ SALTAS		
ASesor: ARG. LUIS ROMAN CAMPA PEREZ		

PLANO:
ACA-02
ACABADOS

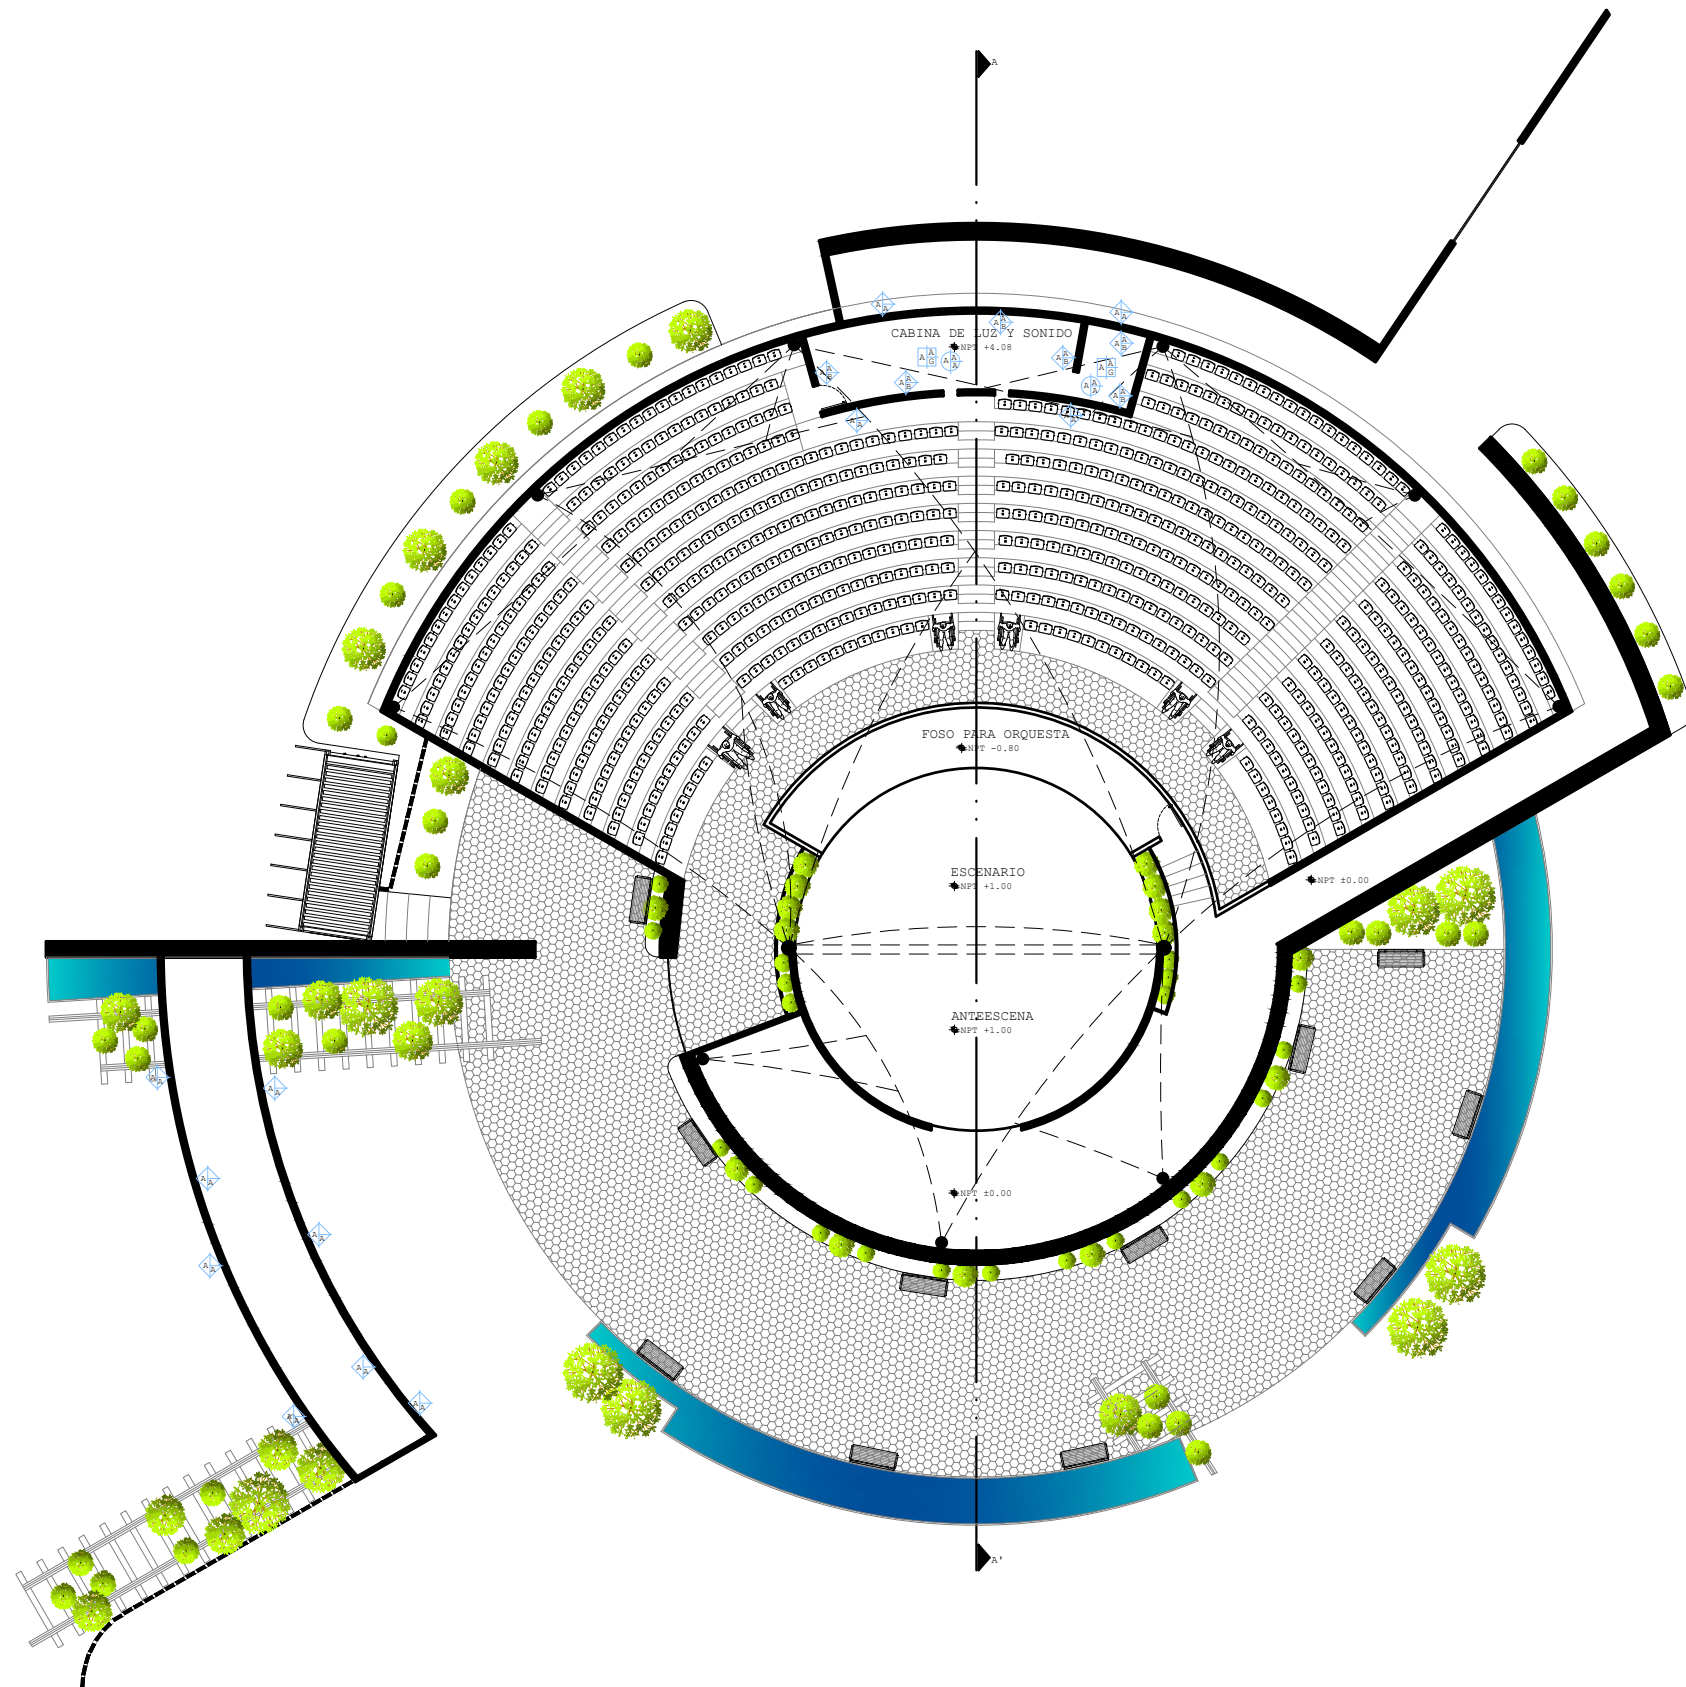

ESCALA GRAFICA



AUDITORIO. PLANTA ALTA.
ESC. 1:250




UNIVERSIDAD VILLA RICA
FACULTAD DE ARQUITECTURA
AV. URAVO SIN ESQ. PROGRESO, FRACC.
JARDINES DE MOCAMBO
C.P. 94299, BOCA DEL RIO, VER. MEXICO.

SIMBOLOGÍA:

- MUROS**
1 ACABADO INICIAL
2 ACABADO INTERMEDIO
3 ACABADO FINAL
- PISOS**
1 ACABADO INICIAL
2 ACABADO INTERMEDIO
3 ACABADO FINAL
- PLAFÓN**
1 ACABADO INICIAL
2 ACABADO INTERMEDIO
3 ACABADO FINAL
- AZOTEA**
1 ACABADO INICIAL
2 ACABADO INTERMEDIO
3 ACABADO FINAL

LOCALIZACIÓN:

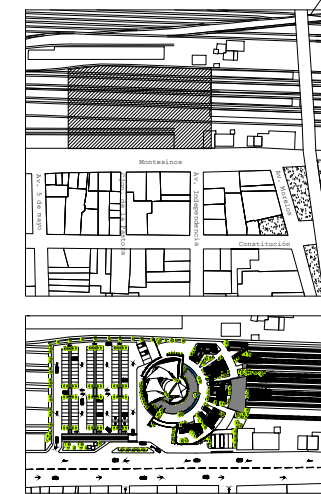


PROYECTO:
CENTRO SOCIAL Y CULTURAL EN ZONA
FERROVIARIA DEL PUERTO DE VERACRUZ

ZONA DE DESARROLLO:		
AUDITORIO		
SUPERFICIE DE TERRENO	SUPERFICIE DE CONSTRUCCION	SUPERFICIE DE ZONA
11000.00 M ²	2367.48 M ²	885.62 M ²
UBICACION:		
MONTESINOS COLONIA CENTRO, VERACRUZ, VER.		
ESCALA:	TOTAL:	FECHA:
1:250	METROS	ABRIL 2015
AUTOR:		
GIOVANNA GOMEZ SALTAS		
ASESOR:		
ARQ. LUIS ROMÁN CAMPA PÉREZ		

PLANO:

ACABADOS

ACA-03

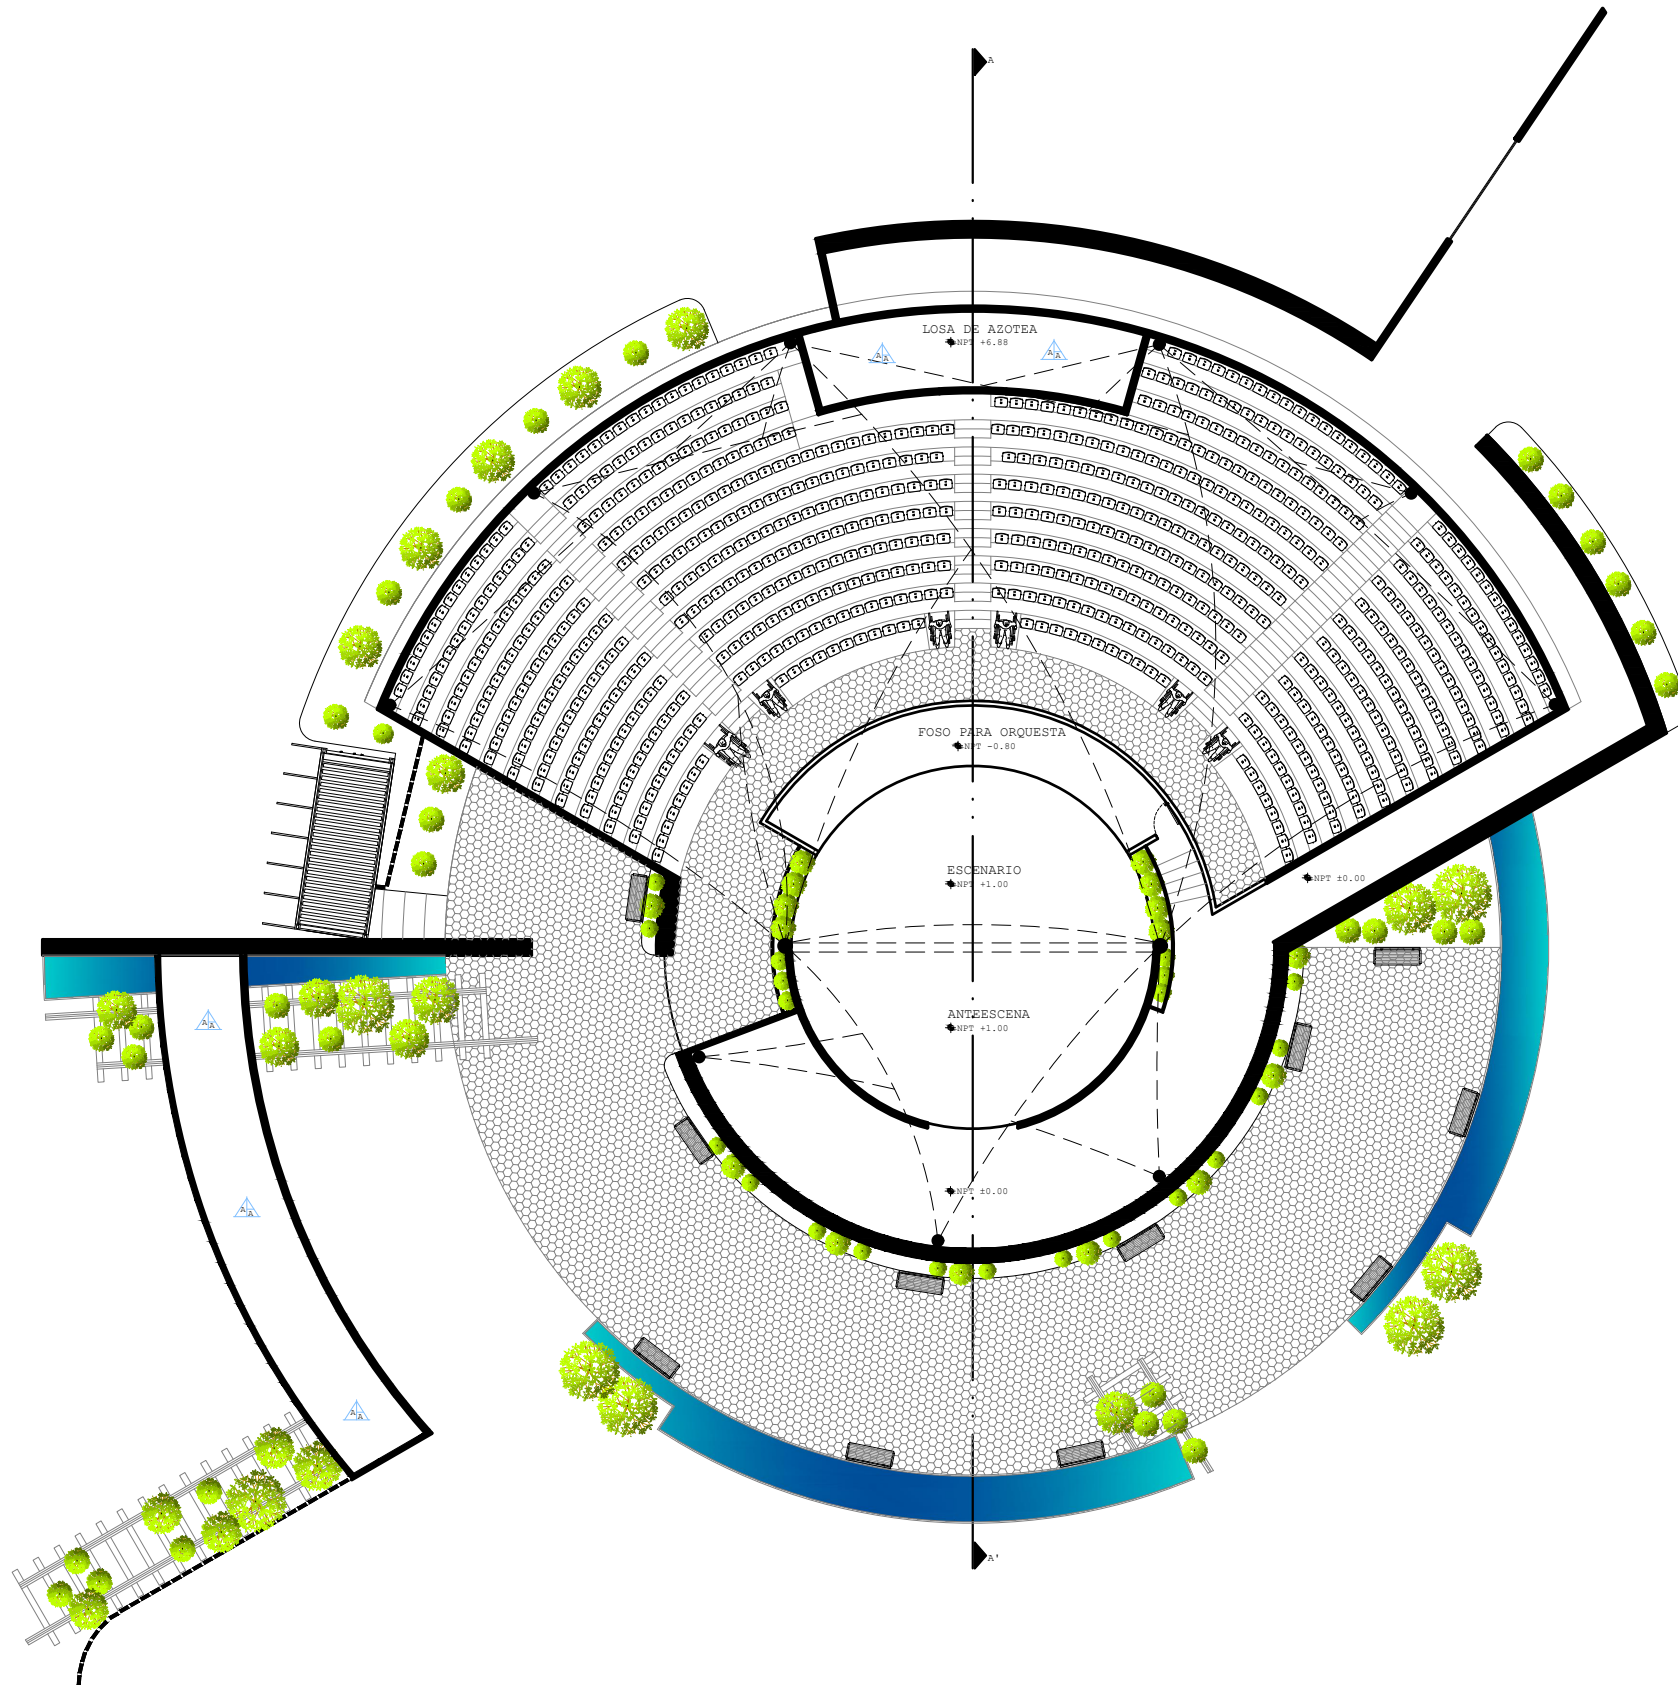

AUDITORIO. PLANTA DE AZOTEA.
ESC. 1:250




UNIVERSIDAD VILLA RICA
FACULTAD DE ARQUITECTURA
AV. URANO SIN ESQ. PROGRESO, FRACC.
JARDINES DE MOCAMBO
C.P. 94299, BOCA DEL RIO, VER. MEXICO.

SIMBOLOGÍA:

- MUROS**
1 ACABADO INICIAL
2 ACABADO INTERMEDIO
3 ACABADO FINAL
- PISOS**
1 ACABADO INICIAL
2 ACABADO INTERMEDIO
3 ACABADO FINAL
- PLAFÓN**
1 ACABADO INICIAL
2 ACABADO INTERMEDIO
3 ACABADO FINAL
- AZOTEA**
1 ACABADO INICIAL
2 ACABADO INTERMEDIO
3 ACABADO FINAL

LOCALIZACIÓN:


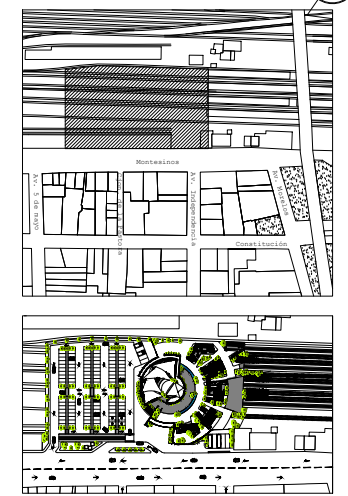


PROYECTO: CENTRO SOCIAL Y CULTURAL EN ZONA FERROVIARIA DEL PUERTO DE VERACRUZ		
ZONA DE DESARROLLO: AUDITORIO		
SUPERFICIE DE TERRENO: 11000.00 M ²	SUPERFICIE DE CONSTRUCCION: 2367.48 M ²	SUPERFICIE DE ZONA: 885.62 M ²
UBICACION: MONTESINOS COLONIA CENTRO, VERACRUZ, VER.		
ESCALA: 1:250	TOTAL: METROS	FECHA: ABRIL 2015
AUTOR: GIOVANNA GOMEZ SALTAS		
ASESOR: ARQ. LUIS ROMÁN CAMPA PÉREZ		

PLANO:

ACABADOS

ACA-04

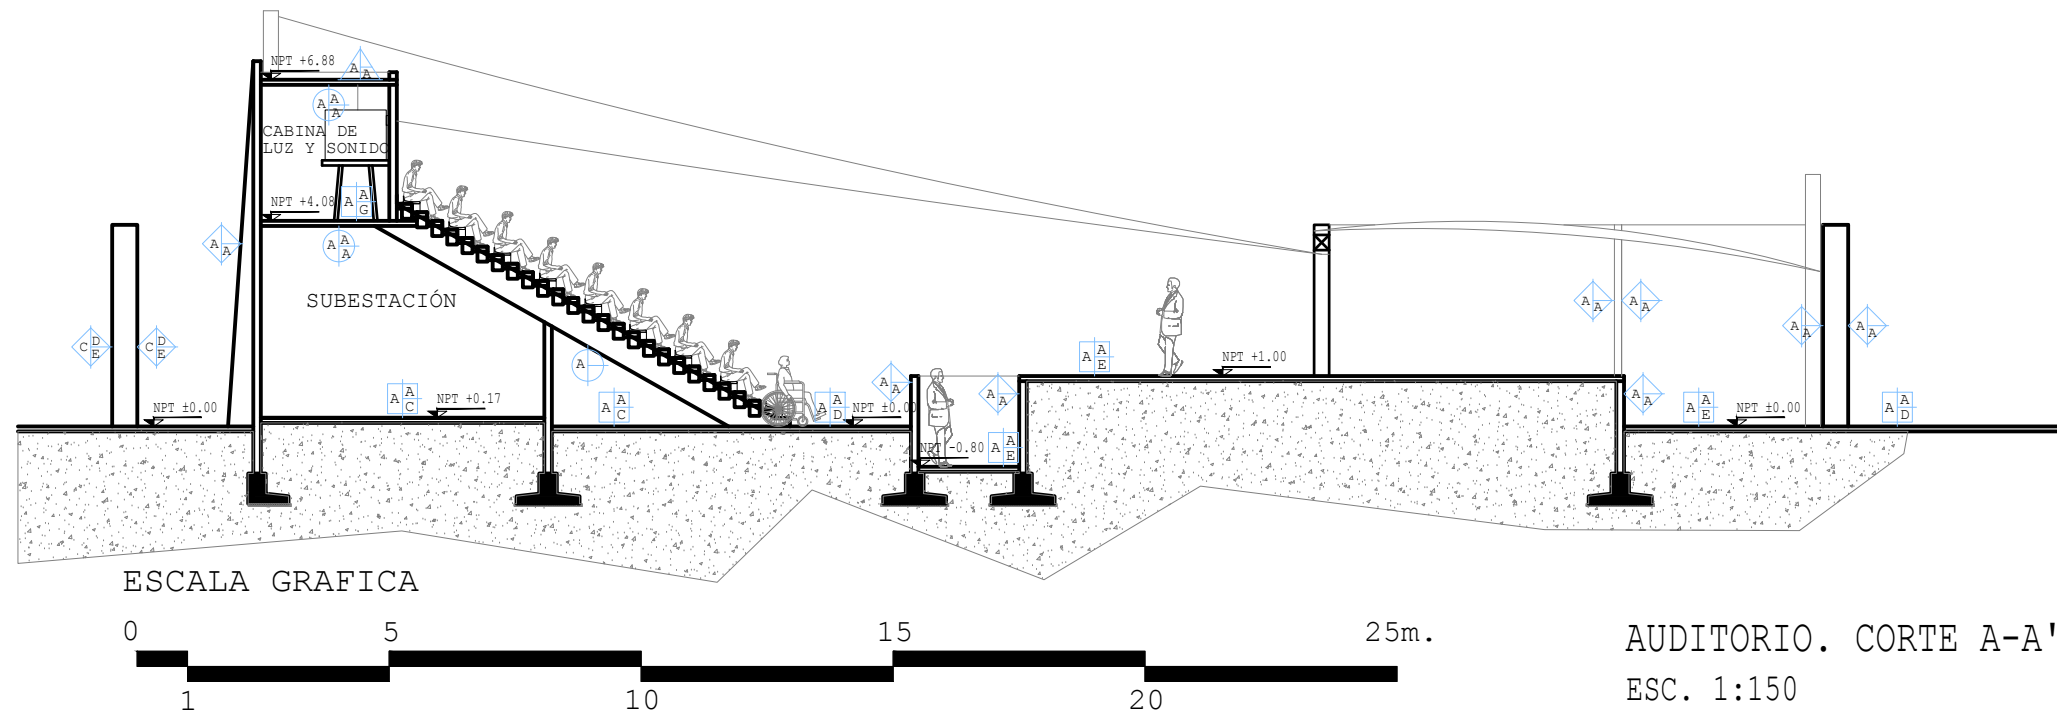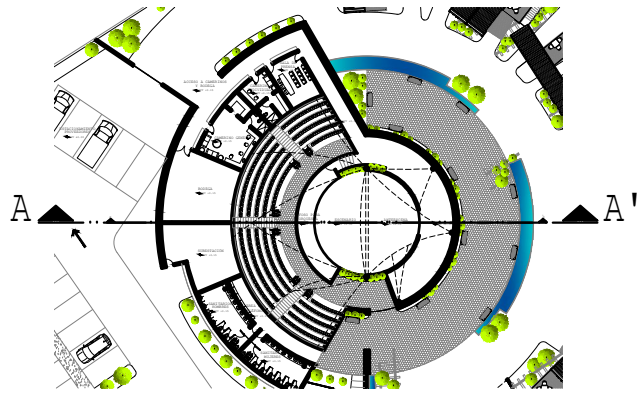

AUDITORIO. CORTE A-A'.
ESC. 1:150




UNIVERSIDAD VILLA RICA
FACULTAD DE ARQUITECTURA
AV. URANO SIN ESQ. PROGRESO, FRACC.
JARDINES DE MOCAMBO
C.P. 94299, BOCA DEL RIO, VER. MEXICO.

SIMBOLOGÍA:

- MUROS**
1 ACABADO INICIAL
2 ACABADO INTERMEDIO
3 ACABADO FINAL
- PISOS**
1 ACABADO INICIAL
2 ACABADO INTERMEDIO
3 ACABADO FINAL
- PLAFÓN**
1 ACABADO INICIAL
2 ACABADO INTERMEDIO
3 ACABADO FINAL
- AZOTEA**
1 ACABADO INICIAL
2 ACABADO INTERMEDIO
3 ACABADO FINAL

LOCALIZACIÓN:

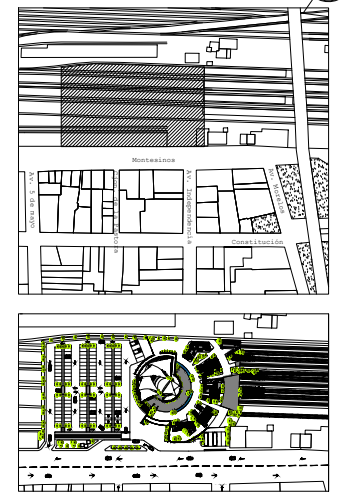


PROYECTO:
CENTRO SOCIAL Y CULTURAL EN ZONA
FERROVIARIA DEL PUERTO DE VERACRUZ

ZONA DE DESARROLLO:		
AUDITORIO		
SUPERFICIE DE TERRENO: 11000.00 M ²	SUPERFICIE DE CONSTRUCCION: 2367.48 M ²	SUPERFICIE DE ZONA: 885.62 M ²
UBICACION: MONTESINOS COLONIA CENTRO, VERACRUZ, VER.		
ESCALA: 1:150	TOTAL: METROS	FECHA: ABRIL 2015
AUTOR: GIOVANNA GOMEZ SALTAS		
ASESOR: ARQ. LUIS ROMÁN CAMPA PÉREZ		

PLANO:

ACABADOS


ACA-05

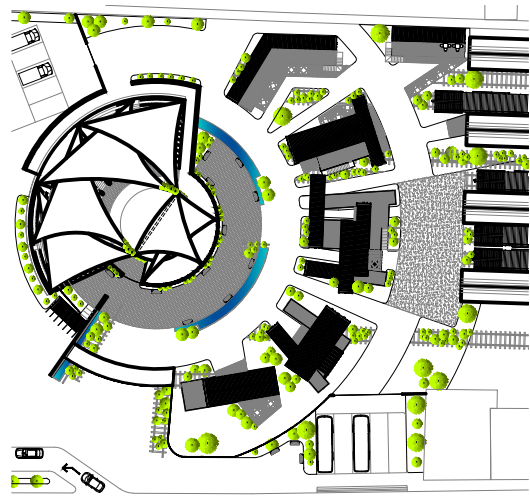

ÁREA ADMINISTRATIVA



ÁREA ADMINISTRATIVA. PLANTA BAJA.
ESC. 1:100

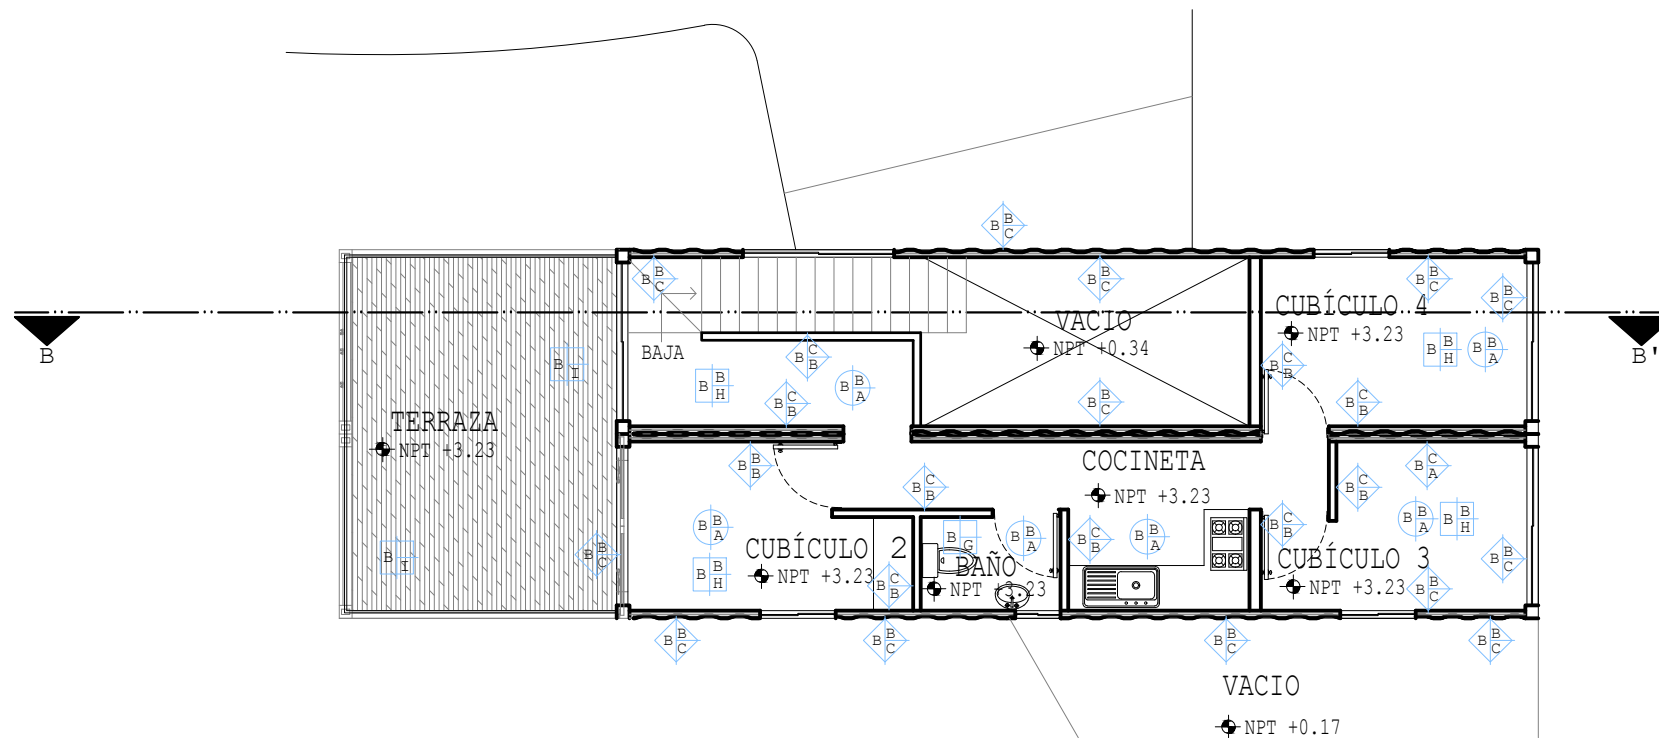

ÁREA ADMINISTRATIVA. PLANTA ALTA.
ESC. 1:100




UNIVERSIDAD VILLA RICA
FACULTAD DE ARQUITECTURA
AV. URANO SIN ESQ. PROGRESO, FRACC.
JARDINES DE MOCAMBO
C.P. 94299, BOCA DEL RIO, VER. MEXICO.

ESPECIFICACIONES:


- MUROS**
 - 1 ACABADO INICIAL
 - 2 ACABADO INTERMEDIO
 - 3 ACABADO FINAL
- PISOS**
 - 1 ACABADO INICIAL
 - 2 ACABADO INTERMEDIO
 - 3 ACABADO FINAL
- PLAFÓN**
 - 1 ACABADO INICIAL
 - 2 ACABADO INTERMEDIO
 - 3 ACABADO FINAL
- AZOTEA**
 - 1 ACABADO INICIAL
 - 2 ACABADO INTERMEDIO
 - 3 ACABADO FINAL

LOCALIZACIÓN:

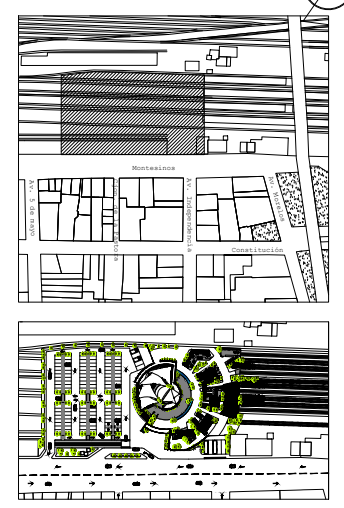


PROYECTO:		
CENTRO SOCIAL Y CULTURAL EN ZONA FERROVIARIA DEL PUERTO DE VERACRUZ		
ZONA DE DESARROLLO:		
ÁREA ADMINISTRATIVA		
SUPERFICIE DE TERRENO:	SUPERFICIE DE CONSTRUCCION:	SUPERFICIE DE ZONA:
11000.00 M ²	2367.48 M ²	108.38 M ²
UBICACION:		
MONTESINOS COLONIA CENTRO, VERACRUZ, VER.		
ESCALA:	TOTAL:	FECHA:
1:100	METROS	ABRIL 2015
AUTOR:		
GIOVANNA GOMEZ SALTAS		
ASESOR:		
ARQ. LUIS ROMÁN CAMPA PÉREZ		

PLANO:	ACABADOS
ACA-06	

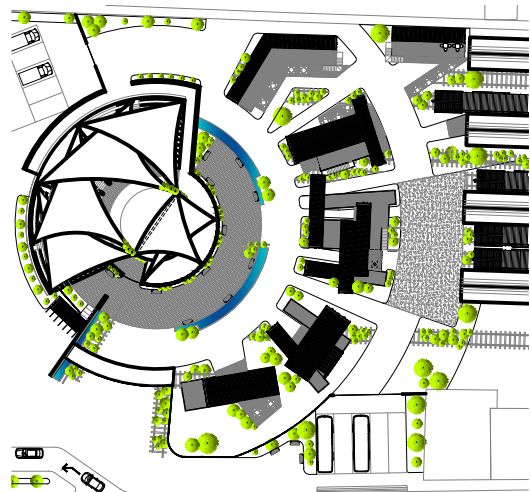


ÁREA ADMINISTRATIVA

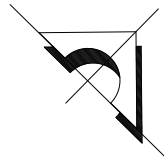

ESCALA GRAFICA:



ÁREA ADMINISTRATIVA. PLANTA DE AZOTEA.
ESC. 1:100

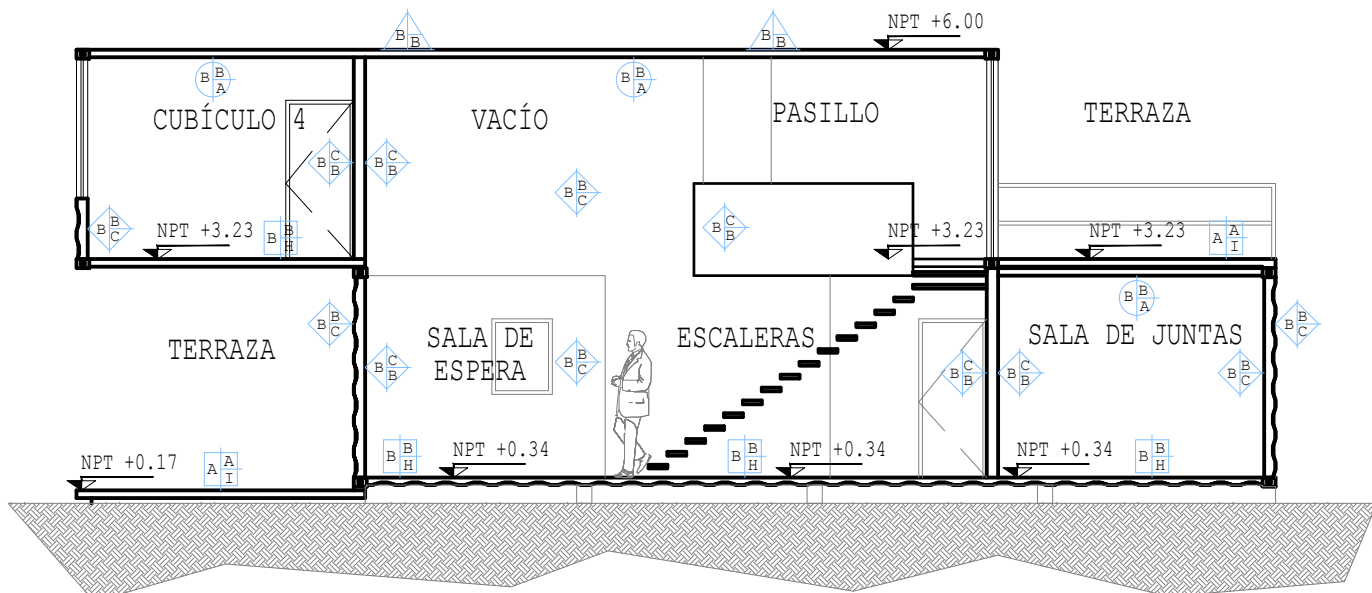

ÁREA ADMINISTRATIVA. CORTE A-A'.
ESC. 1:100




UNIVERSIDAD VILLA RICA
FACULTAD DE ARQUITECTURA
AV. URANO SIN ESQ. PROGRESO, FRACC.
JARDINES DE MOCAMBO
C.P. 94299, BOCA DEL RIO, VER. MEXICO.

ESPECIFICACIONES:

- MUROS
1 ACABADO INICIAL
2 ACABADO INTERMEDIO
3 ACABADO FINAL
- PISOS
1 ACABADO INICIAL
2 ACABADO INTERMEDIO
3 ACABADO FINAL
- PLAFÓN
1 ACABADO INICIAL
2 ACABADO INTERMEDIO
3 ACABADO FINAL
- AZOTEA
1 ACABADO INICIAL
2 ACABADO INTERMEDIO
3 ACABADO FINAL


LOCALIZACIÓN:

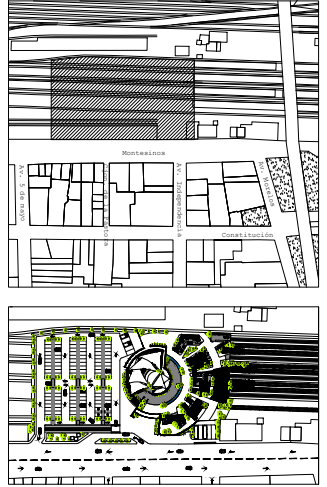

PROYECTO:
CENTRO SOCIAL Y CULTURAL EN ZONA
FERROVIARIA DEL PUERTO DE VERACRUZ

ÁREA ADMINISTRATIVA		
SUPERFICIE DE TERRENO	SUPERFICIE DE CONSTRUCCIÓN	SUPERFICIE DE ZONA
11000.00 M ²	2367.48 M ²	108.38 M ²
UBICACIÓN: MONTESINOS COLONIA CENTRO, VERACRUZ, VER.		
ESCALA:	TOTAL: METROS	FECHA: ABRIL 2015
ALUMNO:	GIOVANNA GÓMEZ SALÍAS	
ASESOR:	ARQ. LUIS ROMÁN CAMPA PÉREZ	

ACABADOS
ACA-07

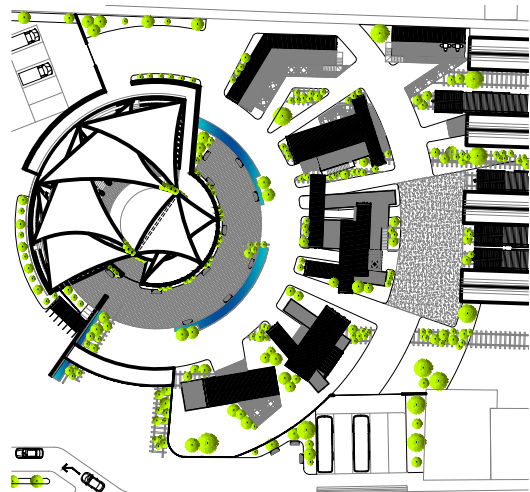

BIBLIOTECA



ESCALA GRAFICA:



BIBLIOTECA. PLANTA BAJA.
ESC. 1:100




UNIVERSIDAD VILLA RICA
FACULTAD DE ARQUITECTURA
AV. URANO SIN ESQ. PROGRESO, FRACC.
JARDINES DE MOCAMBO
C.P. 94299, BOCA DEL RIO, VER. MEXICO.

ESPECIFICACIONES:

- MUROS**
1 ACABADO INICIAL
2 ACABADO INTERMEDIO
3 ACABADO FINAL
- PISOS**
1 ACABADO INICIAL
2 ACABADO INTERMEDIO
3 ACABADO FINAL
- PLAFÓN**
1 ACABADO INICIAL
2 ACABADO INTERMEDIO
3 ACABADO FINAL
- AZOTEA**
1 ACABADO INICIAL
2 ACABADO INTERMEDIO
3 ACABADO FINAL

LOCALIZACIÓN:

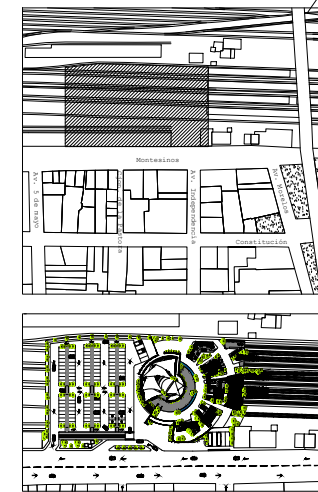

PROYECTO:
CENTRO SOCIAL Y CULTURAL EN ZONA
FERROVIARIA DEL PUERTO DE VERACRUZ

ZONA DE DESARROLLO: BIBLIOTECA		
SUPERFICIE DE TERRENO: 11000.00 M ²	SUPERFICIE DE CONSTRUCCION: 2367.48 M ²	SUPERFICIE DE ZONA: 170.53 M ²
UBICACION: MONTESINOS COLONIA CENTRO, VERACRUZ, VER.		
ESCALA: 1:100	TOTAL: METROS	FECHA: ABRIL 2015
AUTOR: GIOVANNA GOMEZ SALTAS		
ASESOR: ARQ. LUIS ROMÁN CAMPA PÉREZ		

PLANO 1

ACABADOS

ACA-08