




CORTE POR FACHADA 2-2'

CORTE POR FACHADA 1-1'

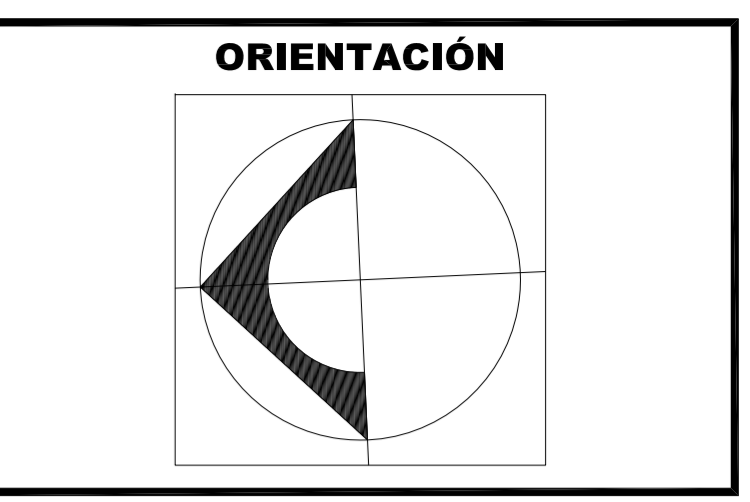

- SIMBOLOGÍA**
- INDICA COTA A EJE.
 - INDICA COTA A PAÑO.
 - INDICA NIVEL DE PISO TERMINADO EN PLANTA.
 - INDICA CAMBIO DE NIVEL EN PLANTA.
 - INDICA NIVEL DE PISO TERMINADO EN FACHADA O CORTE.
 - INDICA PROTECCIÓN A COLUMNAS EN ESTACIONAMIENTO.
 - INDICA EJE DE MURO O COLUMNA.
 - INDICA CORTE EN PLANTA.
 - INDICA ARBOL.
 - INDICA PISO DE ADOPASTO.
 - INDICA PISO DE CONCRETO RAYADO A CUADROS.
 - INDICA CONCENTRACIÓN DE MEDIDORES.
 - INDICA TAMBO 200LTS CON ARENA.
 - INDICA EXTINTOR.


CUADRO DE ÁREAS

SUPERFICIE DEL PREDIO	850.25 m²
SUPERFICIE CONSTRUIDA EN PLANTA BAJA	526.97 m²
SUPERFICIE CONSTRUIDA EN 1er. NIVEL	526.97 m²
SUPERFICIE CONSTRUIDA EN 2do. NIVEL	526.97 m²
SUPERFICIE CONSTRUIDA EN 3er. NIVEL	526.97 m²
SUPERFICIE CONSTRUIDA EN 4o. NIVEL	526.97 m²
SUPERFICIE TOTAL CONSTRUIDA	2,634.85 m²
SUPERFICIE DE ÁREA LIBRE	278.28 m²
PORCENTAJE DE ÁREA LIBRE	34.55%
Nº DE CAJONES DE ESTACIONAMIENTO	20
Nº DE CAJONES DE ESTACIONAMIENTO GRANDES	9
Nº DE CAJONES DE ESTACIONAMIENTO CHICOS	11
% DE CAJONES DE ESTACIONAMIENTO GRANDES	45%
% DE CAJONES DE ESTACIONAMIENTO CHICOS	55%
Nº DE VIVENDAS	39
Nº DE NIVELES	5
ALTURA MÁXIMA SOBRE NIVEL DE BANQUETA	14.60 m

PROTOTIPOS

PROTOTIPOS	Nº DE VIVENDAS	SUPERFICIE
A	1	57.12 m²
B	1	59.44 m²
C	1	59.63 m²
D	17	62.29 m²
E	3	48.92 m²
F	4	58.63 m²
G	4	60.95 m²
H	4	61.14 m²
I	4	64.54 m²

ESCALA GRAFICA EN METROS: 0, 0.25, 0.75, 1.5, 2

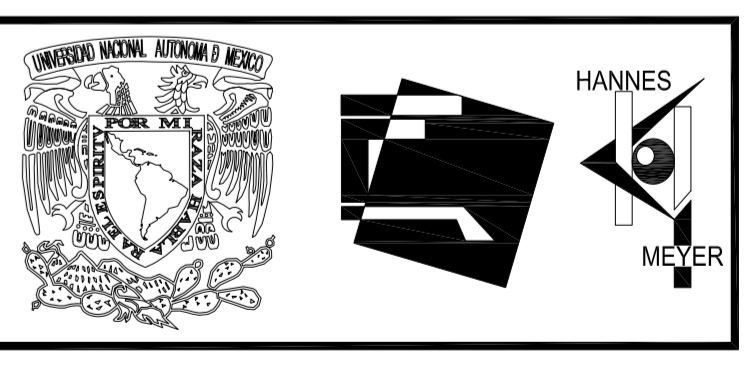

PROYECTO CONJUNTO SAN ISIDRO N° 5 VIVIENDA SUSTENTABLE

UBICACIÓN: CALZADA SAN ISIDRO N° 5 COL. PUEBLO DE SAN FRANCISCO TETECALA DELEGACIÓN AZCAPOTZALCO / MÉXICO, D.F. / C.P. 02730

ALUMNO: **OCTAVIO VARGAS SOTO**

LICENCIATURA: **ARQUITECTURA**

SINDICALES: ARQ. MOISÉS SANTIAGO GARCÍA / ARQ. CARLOS HERRERA NAVARRETE / MTR. AARÓN GARCÍA GOMORA

FECHA: 14-MAYO-09

PLANO: **A-07**

ARQUITECTONICO
CORRITES POR FACHADA



Universidad Nacional
Autónoma de México



UNAM – Dirección General de Bibliotecas
Tesis Digitales
Restricciones de uso


DERECHOS RESERVADOS ©
PROHIBIDA SU REPRODUCCIÓN TOTAL O PARCIAL

Todo el material contenido en esta tesis esta protegido por la Ley Federal del Derecho de Autor (LFDA) de los Estados Unidos Mexicanos (México).

El uso de imágenes, fragmentos de videos, y demás material que sea objeto de protección de los derechos de autor, será exclusivamente para fines educativos e informativos y deberá citar la fuente donde la obtuvo mencionando el autor o autores. Cualquier uso distinto como el lucro, reproducción, edición o modificación, será perseguido y sancionado por el respectivo titular de los Derechos de Autor.



PERPECTIVA 1

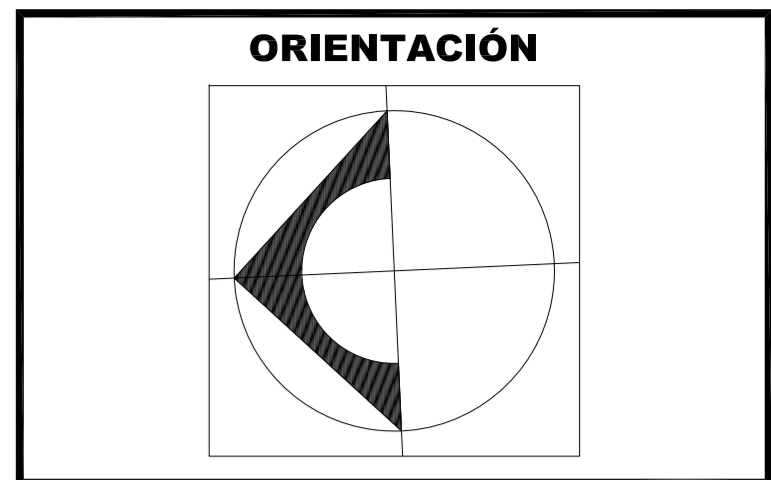

- SIMBOLOGÍA**
- +— INDICA COTA A EJE.
 - +— INDICA COTA A PAÑO.
 - +— INDICA NIVEL DE PISO TERMINADO EN PLANTA.
 - +— INDICA CAMBIO DE NIVEL EN PLANTA.
 - +— INDICA NIVEL DE PISO TERMINADO EN FACHADA O CORTE.
 - +— INDICA PROTECCIÓN A COLUMNAS EN ESTACIONAMIENTO.
 - +— INDICA EJE DE MURO O COLUMNA.
 - +— INDICA CORTE EN PLANTA.
 - +— INDICA ARBOL.
 - +— INDICA PISO DE ADOPASTO.
 - +— INDICA PISO DE CONCRETO RAYADO A CUADROS.
 - +— INDICA CONCENTRACIÓN DE MEDIDORES.
 - +— INDICA TAMBO 200LTS CON ARENA.
 - +— INDICA EXTINTOR.


CUADRO DE ÁREAS

SUPERFICIE DEL PREDIO	850.25 m ²
SUPERFICIE CONSTRUIDA EN PLANTA BAJA	526.97 m ²
SUPERFICIE CONSTRUIDA EN 1er. NIVEL	526.97 m ²
SUPERFICIE CONSTRUIDA EN 2do. NIVEL	526.97 m ²
SUPERFICIE CONSTRUIDA EN 3er. NIVEL	526.97 m ²
SUPERFICIE CONSTRUIDA EN 4o. NIVEL	526.97 m ²
SUPERFICIE TOTAL CONSTRUIDA	2,634.85 m ²
SUPERFICIE DE ÁREA LIBRE	278.28 m ²
PORCENTAJE DE ÁREA LIBRE	34.55%
Nº DE CAJONES DE ESTACIONAMIENTO	20
Nº DE CAJONES DE ESTACIONAMIENTO GRANDES	9
Nº DE CAJONES DE ESTACIONAMIENTO CHICOS	11
% DE CAJONES DE ESTACIONAMIENTO GRANDES	45%
% DE CAJONES DE ESTACIONAMIENTO CHICOS	55%
Nº DE VIVIENDAS	39
Nº DE NIVELES	5
ALTURA MÁXIMA SOBRE NIVEL DE BANQUETA	14.60 m

PROTOTIPOS

PROTOTIPOS	Nº DE VIVIENDAS	SUPERFICIE
A	1	57.12 m ²
B	1	59.44 m ²
C	1	59.63 m ²
D	17	62.29 m ²
E	3	48.92 m ²
F	4	58.63 m ²
G	4	60.95 m ²
H	4	61.14 m ²
I	4	64.54 m ²

ESCALA GRAFICA EN METROS

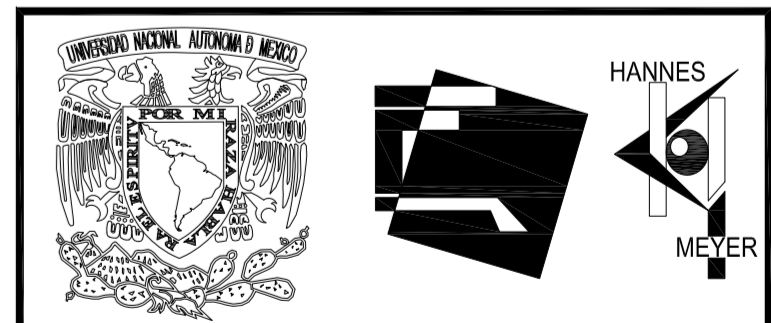

PROYECTO
CONJUNTO SAN ISIDRO Nº 5
VIVIENDA SUSTENTABLE

UBICACIÓN:
 CALZADA SAN ISIDRO Nº 5 COL. PUEBLO DE SAN FRANCISCO TETECALA
 DELEGACIÓN AZCAPOTZALCO / MÉXICO, D.F. / C.P. 02730

ALUMNO:
OCTAVIO VARGAS SOTO

LICENCIATURA:
ARQUITECTURA

SINDICALES:
 ARQ. MOISÉS SANTIAGO GARCÍA
 ARQ. CARLOS HERRERA NAVARRETE
 MTRQ. AARÓN GARCÍA GOMORA


FECHA:
14-MAYO-09

CLAVE:
P-01

PLANO:
ARQUITECTONICO
PERSPECTIVA 1



PERSPECTIVA 2

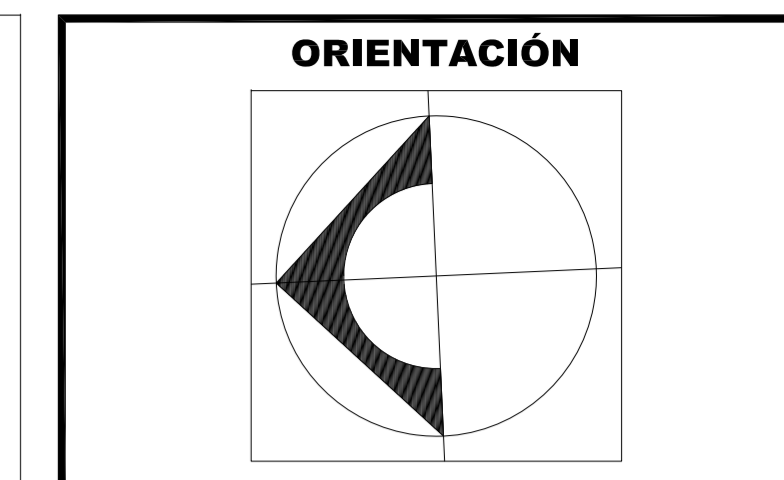

SIMBOLOGÍA


- +— INDICA COTA A EJE.
- +— INDICA COTA A PAÑO.
- +— INDICA NIVEL DE PISO TERMINADO EN PLANTA.
- +— INDICA CAMBIO DE NIVEL EN PLANTA.
- +— INDICA NIVEL DE PISO TERMINADO EN FACHADA O CORTE.
- +— INDICA PROTECCIÓN A COLUMNAS EN ESTACIONAMIENTO.
- +— INDICA EJE DE MURO O COLUMNA.
- +— INDICA CORTE EN PLANTA.
- +— INDICA ARBOL.
- +— INDICA PISO DE ADOPASTO.
- +— INDICA PISO DE CONCRETO RAYADO A CUADROS.
- +— INDICA CONCENTRACIÓN DE MEDIDORES.
- +— INDICA TAMBO 200LTS CON ARENA.
- +— INDICA EXTINTOR.

CUADRO DE ÁREAS

SUPERFICIE DEL PREDIO	850.25 m ²
SUPERFICIE CONSTRUIDA EN PLANTA BAJA	526.97 m ²
SUPERFICIE CONSTRUIDA EN 1er. NIVEL	526.97 m ²
SUPERFICIE CONSTRUIDA EN 2do. NIVEL	526.97 m ²
SUPERFICIE CONSTRUIDA EN 3er. NIVEL	526.97 m ²
SUPERFICIE CONSTRUIDA EN 4o. NIVEL	526.97 m ²
SUPERFICIE TOTAL CONSTRUIDA	2,634.85 m ²
SUPERFICIE DE ÁREA LIBRE	278.28 m ²
PORCENTAJE DE ÁREA LIBRE	34.55%
Nº DE CAJONES DE ESTACIONAMIENTO	20
Nº DE CAJONES DE ESTACIONAMIENTO GRANDES	9
Nº DE CAJONES DE ESTACIONAMIENTO CHICOS	11
% DE CAJONES DE ESTACIONAMIENTO GRANDES	45%
% DE CAJONES DE ESTACIONAMIENTO CHICOS	55%
Nº DE VIVIENDAS	39
Nº DE NIVELES	5
ALTURA MÁXIMA SOBRE NIVEL DE BANQUETA	14.60 m

PROTOTIPOS

PROTOTIPOS	Nº DE VIVIENDAS	SUPERFICIE
A	1	57.12 m ²
B	1	59.44 m ²
C	1	59.63 m ²
D	17	62.29 m ²
E	3	48.92 m ²
F	4	58.63 m ²
G	4	60.95 m ²
H	4	61.14 m ²
I	4	64.54 m ²

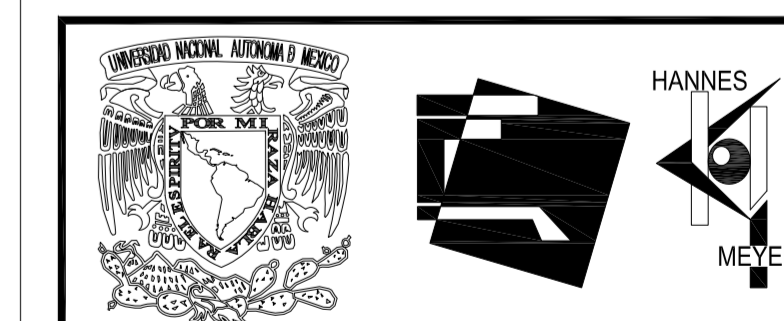

PROYECTO CONJUNTO SAN ISIDRO Nº 5 VIVIENDA SUSTENTABLE

UBICACIÓN: CALZADA SAN ISIDRO Nº 5 COL. PUEBLO DE SAN FRANCISCO TETECALA DELEGACIÓN AZCAPOTZALCO / MÉXICO, D.F. / C.P. 02730

ALUMNO: **OCTAVIO VARGAS SOTO**

LICENCIATURA: **ARQUITECTURA**

SINODALES: ARO. MOISÉS SANTIAGO GARCÍA / ARO. CARLOS HERRERA NAVARRETE / MTR. AARÓN GARCÍA GOMORA


CLAVE: **P-02**

COTAS: METROS ESCALA: S/E FECHA: 14-MAYO-09

PLANO: **ARQUITECTONICO PERSPECTIVA 2**



PERSPECTIVA 3

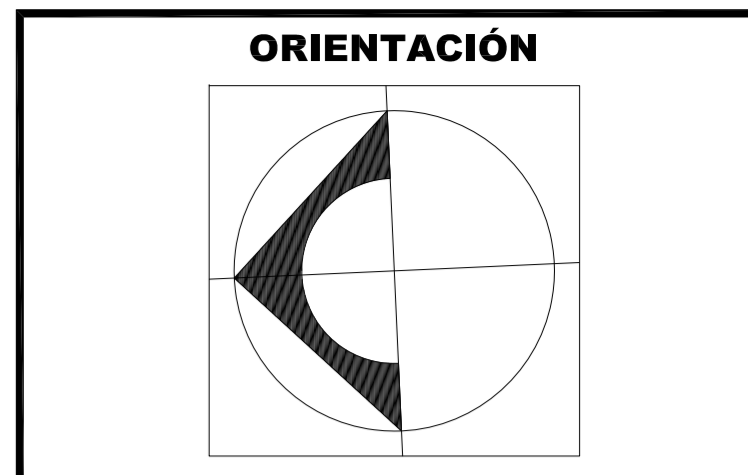


- SIMBOLOGÍA**
- +— INDICA COTA A EJE.
 - +— INDICA COTA A PAÑO.
 - +— INDICA NIVEL DE PISO TERMINADO EN PLANTA.
 - +— INDICA CAMBIO DE NIVEL EN PLANTA.
 - +— INDICA NIVEL DE PISO TERMINADO EN FACHADA O CORTE.
 - +— INDICA PROTECCIÓN A COLUMNAS EN ESTACIONAMIENTO.
 - +— INDICA EJE DE MURO O COLUMNA.
 - +— INDICA CORTE EN PLANTA.
 - +— INDICA ARBOL.
 - +— INDICA PISO DE ADOPASTO.
 - +— INDICA PISO DE CONCRETO RAYADO A CUADROS.
 - +— INDICA CONCENTRACIÓN DE MEDIDORES.
 - +— INDICA TAMBO 200LTS CON ARENA.
 - +— INDICA EXTINTOR.

CUADRO DE ÁREAS

SUPERFICIE DEL PREDIO	850.25 m ²
SUPERFICIE CONSTRUIDA EN PLANTA BAJA	526.97 m ²
SUPERFICIE CONSTRUIDA EN 1er. NIVEL	526.97 m ²
SUPERFICIE CONSTRUIDA EN 2do. NIVEL	526.97 m ²
SUPERFICIE CONSTRUIDA EN 3er. NIVEL	526.97 m ²
SUPERFICIE CONSTRUIDA EN 4o. NIVEL	526.97 m ²
SUPERFICIE TOTAL CONSTRUIDA	2,634.85 m ²
SUPERFICIE DE ÁREA LIBRE	278.28 m ²
PORCENTAJE DE ÁREA LIBRE	34.55%
Nº DE CAJONES DE ESTACIONAMIENTO	20
Nº DE CAJONES DE ESTACIONAMIENTO GRANDES	9
Nº DE CAJONES DE ESTACIONAMIENTO CHICOS	11
% DE CAJONES DE ESTACIONAMIENTO GRANDES	45%
% DE CAJONES DE ESTACIONAMIENTO CHICOS	55%
Nº DE VIVIENDAS	39
Nº DE NIVELES	5
ALTURA MÁXIMA SOBRE NIVEL DE BANQUETA	14.60 m

PROTOTIPOS

PROTOTIPOS	Nº DE VIVIENDAS	SUPERFICIE
A	1	57.12 m ²
B	1	59.44 m ²
C	1	59.63 m ²
D	17	62.29 m ²
E	3	48.92 m ²
F	4	58.63 m ²
G	4	60.95 m ²
H	4	61.14 m ²
I	4	64.54 m ²

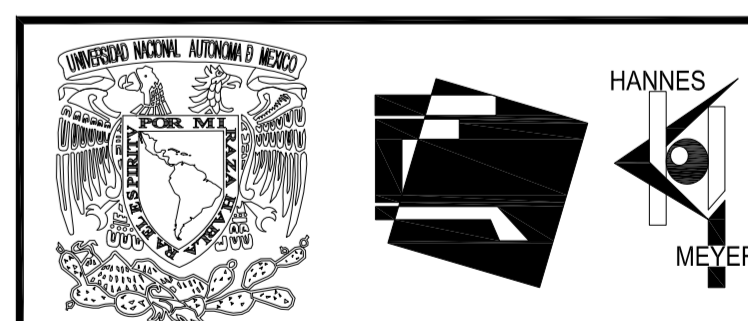

PROYECTO CONJUNTO SAN ISIDRO Nº 5 VIVIENDA SUSTENTABLE

UBICACIÓN:
CALZADA SAN ISIDRO Nº 5 COL. PUEBLO DE SAN FRANCISCO TETECALA DELEGACIÓN AZCAPOTZALCO / MÉXICO, D.F. / C.P. 02730

ALUMNO:
OCTAVIO VARGAS SOTO


LICENCIATURA:
ARQUITECTURA

SINDICALES:
ARO. MOISÉS SANTIAGO GARCÍA
ARO. CARLOS HERRERA NAVARRETE
MTR. AARÓN GARCÍA GOMORA


FECHA:
14-MAYO-09

CLAVE:
P-03

PLANO:
ARQUITECTONICO PERSPECTIVA 3

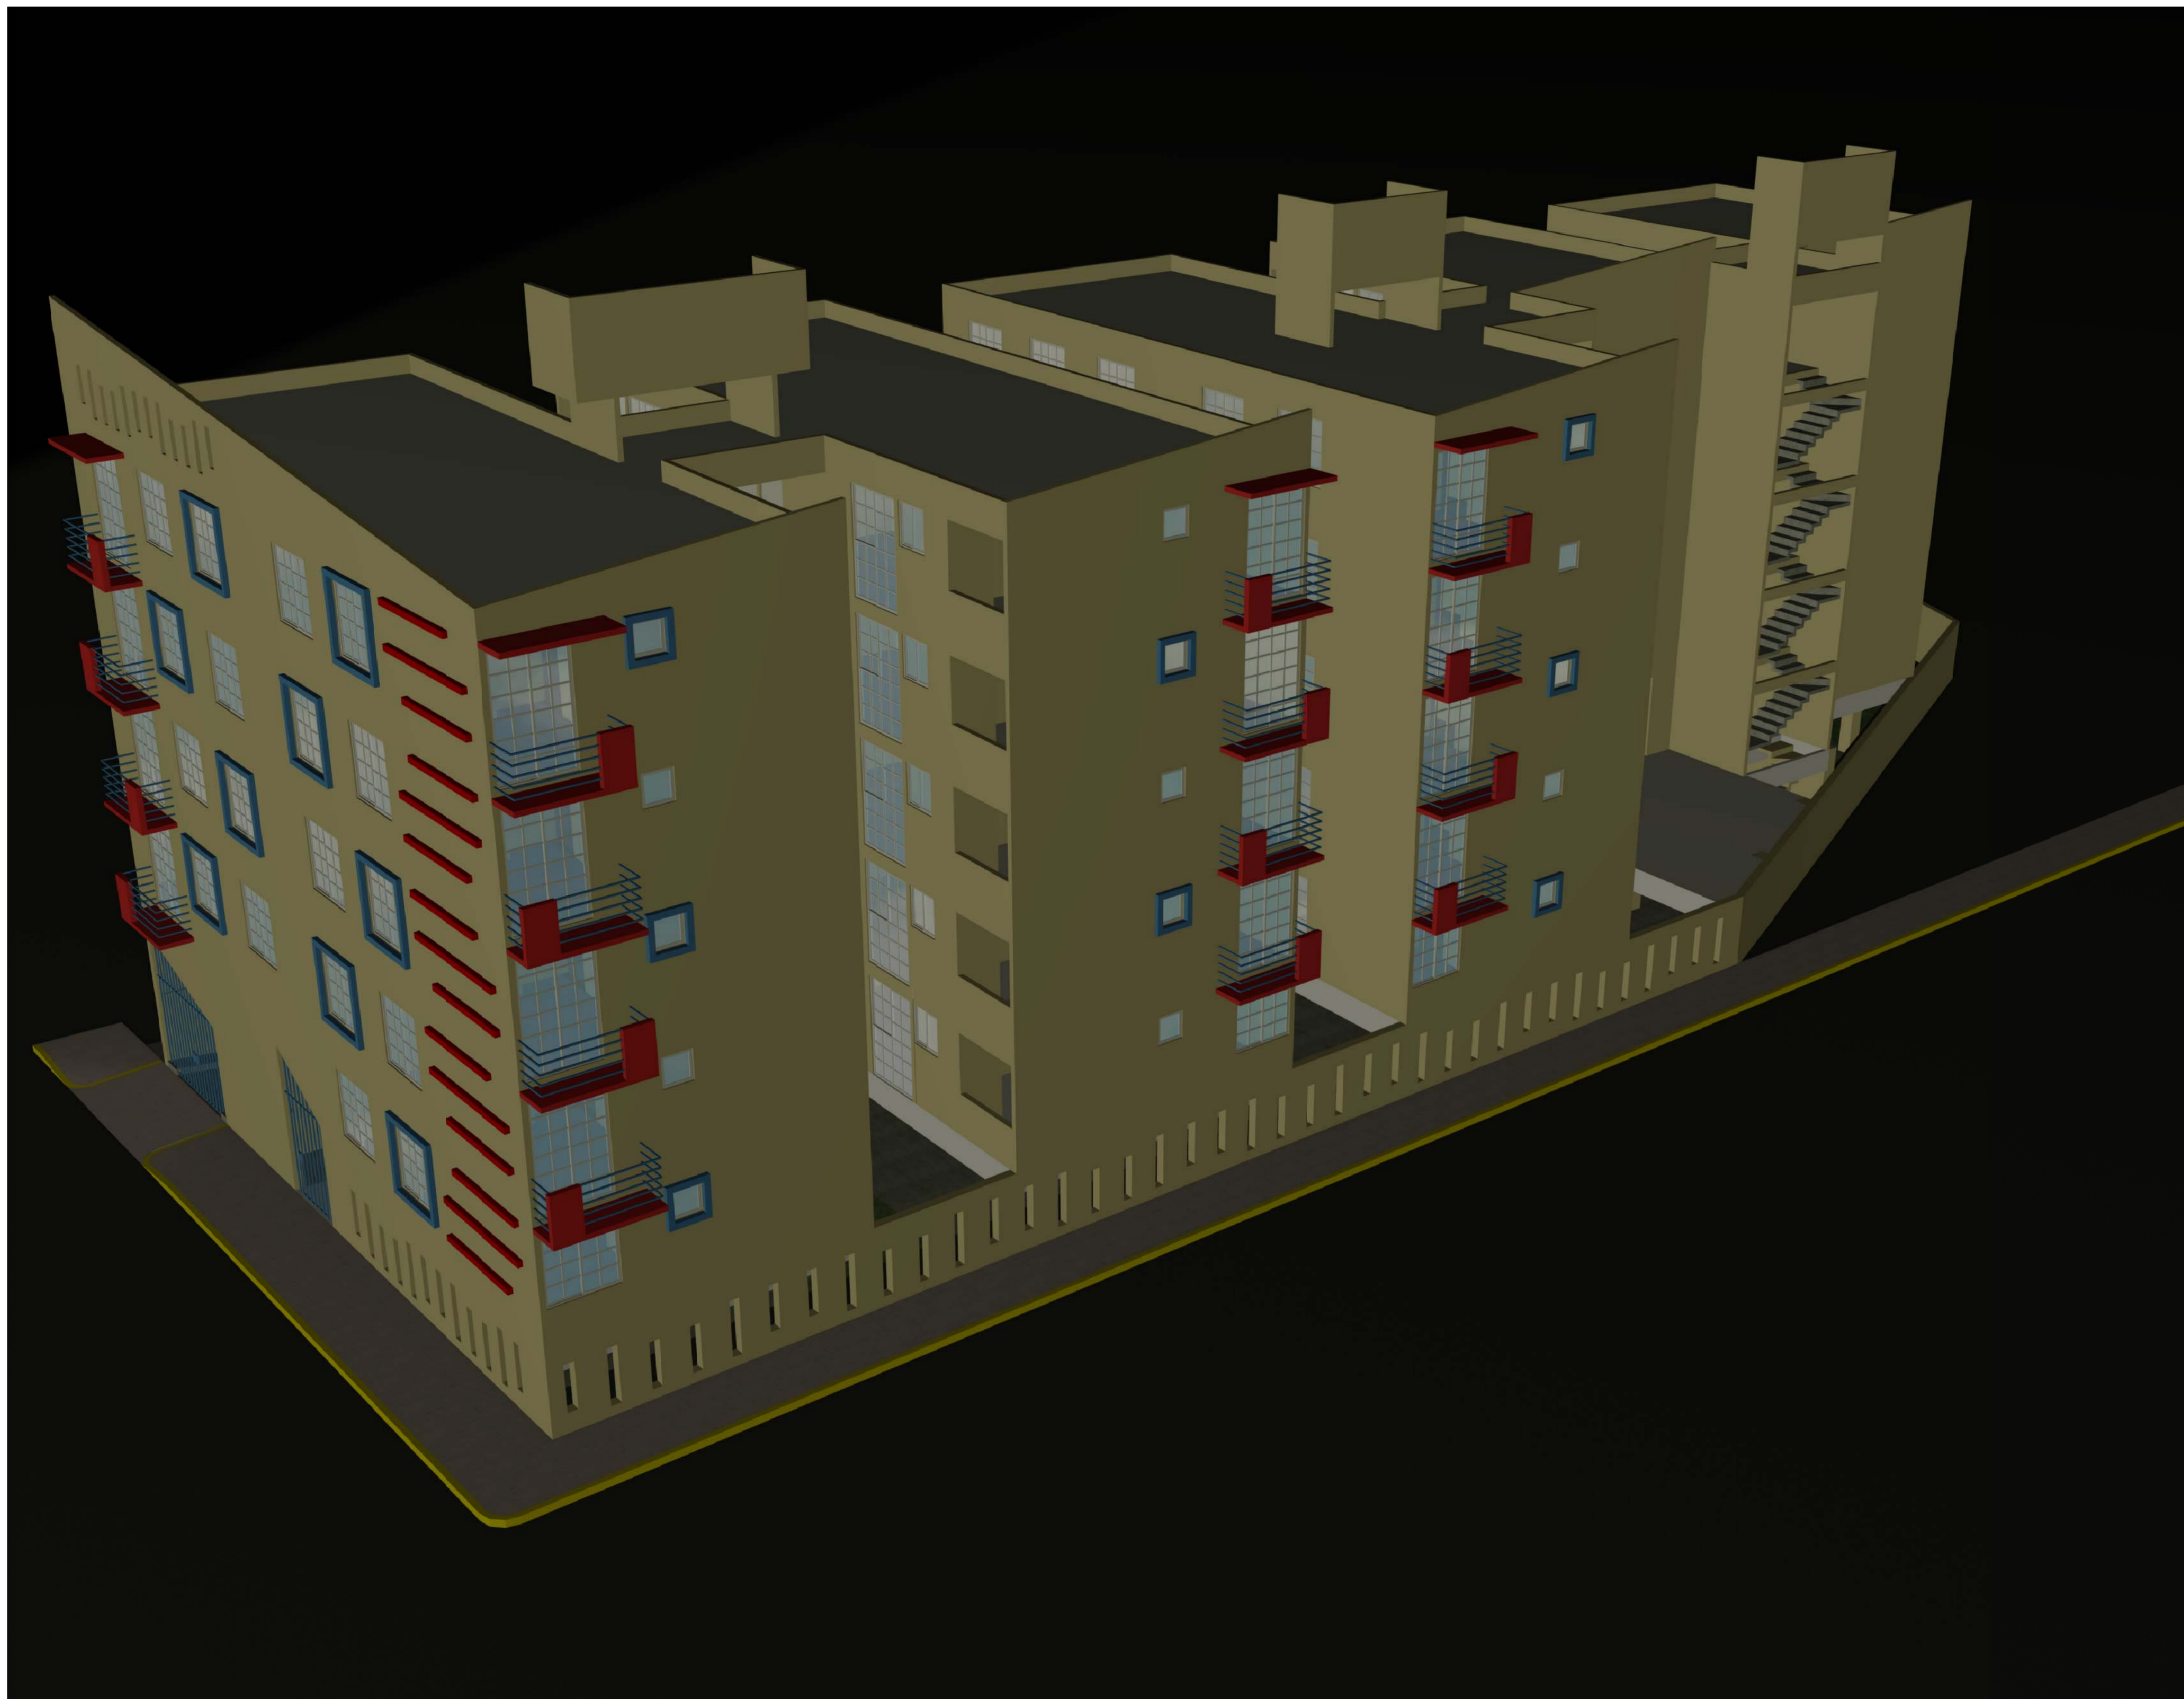

PERSPECTIVA 4

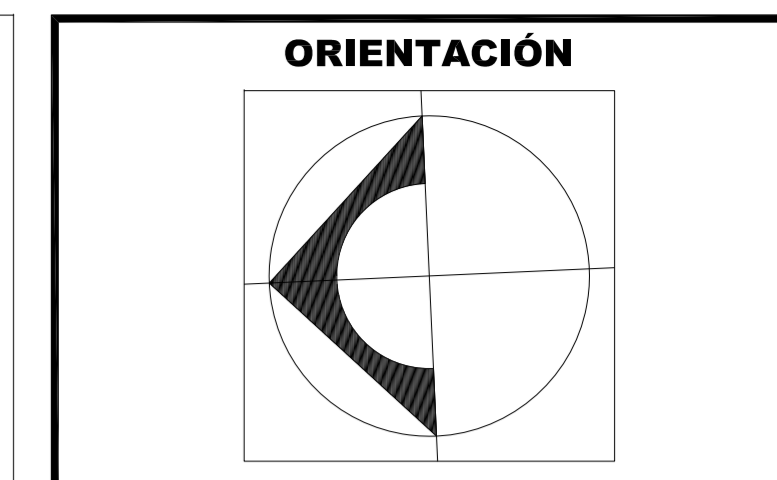

SIMBOLOGÍA


- +— INDICA COTA A EJE.
- +— INDICA COTA A PAÑO.
- +— INDICA NIVEL DE PISO TERMINADO EN PLANTA.
- +— INDICA CAMBIO DE NIVEL EN PLANTA.
- +— INDICA NIVEL DE PISO TERMINADO EN FACHADA O CORTE.
- +— INDICA PROTECCIÓN A COLUMNAS EN ESTACIONAMIENTO.
- +— INDICA EJE DE MURO O COLUMNA.
- +— INDICA CORTE EN PLANTA.
- +— INDICA ARBOL.
- +— INDICA PISO DE ADOPASTO.
- +— INDICA PISO DE CONCRETO RAYADO A CUADROS.
- +— INDICA CONCENTRACIÓN DE MEDIDORES.
- +— INDICA TAMBO 200LTS CON ARENA.
- +— INDICA EXTINTOR.

CUADRO DE ÁREAS

SUPERFICIE DEL PREDIO	850.25 m ²
SUPERFICIE CONSTRUIDA EN PLANTA BAJA	526.97 m ²
SUPERFICIE CONSTRUIDA EN 1er. NIVEL	526.97 m ²
SUPERFICIE CONSTRUIDA EN 2do. NIVEL	526.97 m ²
SUPERFICIE CONSTRUIDA EN 3er. NIVEL	526.97 m ²
SUPERFICIE CONSTRUIDA EN 4o. NIVEL	526.97 m ²
SUPERFICIE TOTAL CONSTRUIDA	2,634.85 m ²
SUPERFICIE DE ÁREA LIBRE	278.28 m ²
PORCENTAJE DE ÁREA LIBRE	34.55%
Nº DE CAJONES DE ESTACIONAMIENTO	20
Nº DE CAJONES DE ESTACIONAMIENTO GRANDES	9
Nº DE CAJONES DE ESTACIONAMIENTO CHICOS	11
% DE CAJONES DE ESTACIONAMIENTO GRANDES	45%
% DE CAJONES DE ESTACIONAMIENTO CHICOS	55%
Nº DE VIVIENDAS	39
Nº DE NIVELES	5
ALTURA MÁXIMA SOBRE NIVEL DE BANQUETA	14.60 m

PROTOTIPOS

PROTOTIPOS	Nº DE VIVIENDAS	SUPERFICIE
A	1	57.12 m ²
B	1	59.44 m ²
C	1	59.63 m ²
D	17	62.29 m ²
E	3	48.92 m ²
F	4	58.63 m ²
G	4	60.95 m ²
H	4	61.14 m ²
I	4	64.54 m ²

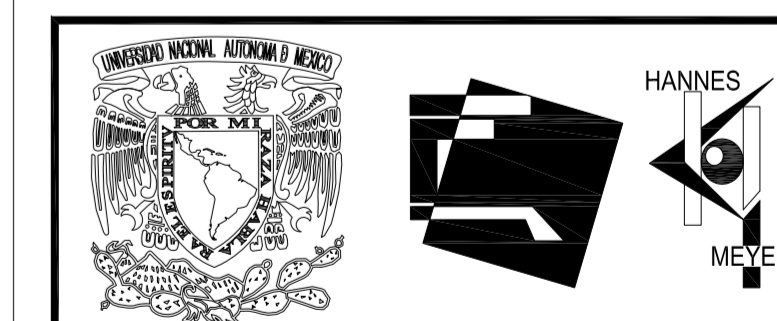

PROYECTO CONJUNTO SAN ISIDRO Nº 5 VIVIENDA SUSTENTABLE

UBICACIÓN:
CALZADA SAN ISIDRO Nº 5 COL. PUEBLO DE SAN FRANCISCO TETECALA DELEGACIÓN AZCAPOTZALCO / MÉXICO, D.F. / C.P. 02730

ALUMNO:
OCTAVIO VARGAS SOTO


LICENCIATURA:
ARQUITECTURA

SINDICALES:
ARQ. MOISÉS SANTIAGO GARCÍA
ARQ. CARLOS HERRERA NAVARRETE
MTRO. AARÓN GARCÍA GOMORA

CLAVE:
P-04


COTAS: METROS ESCALA: S/E FECHA: 14-MAYO-09

PLANO:
ARQUITECTONICO PERSPECTIVA 4

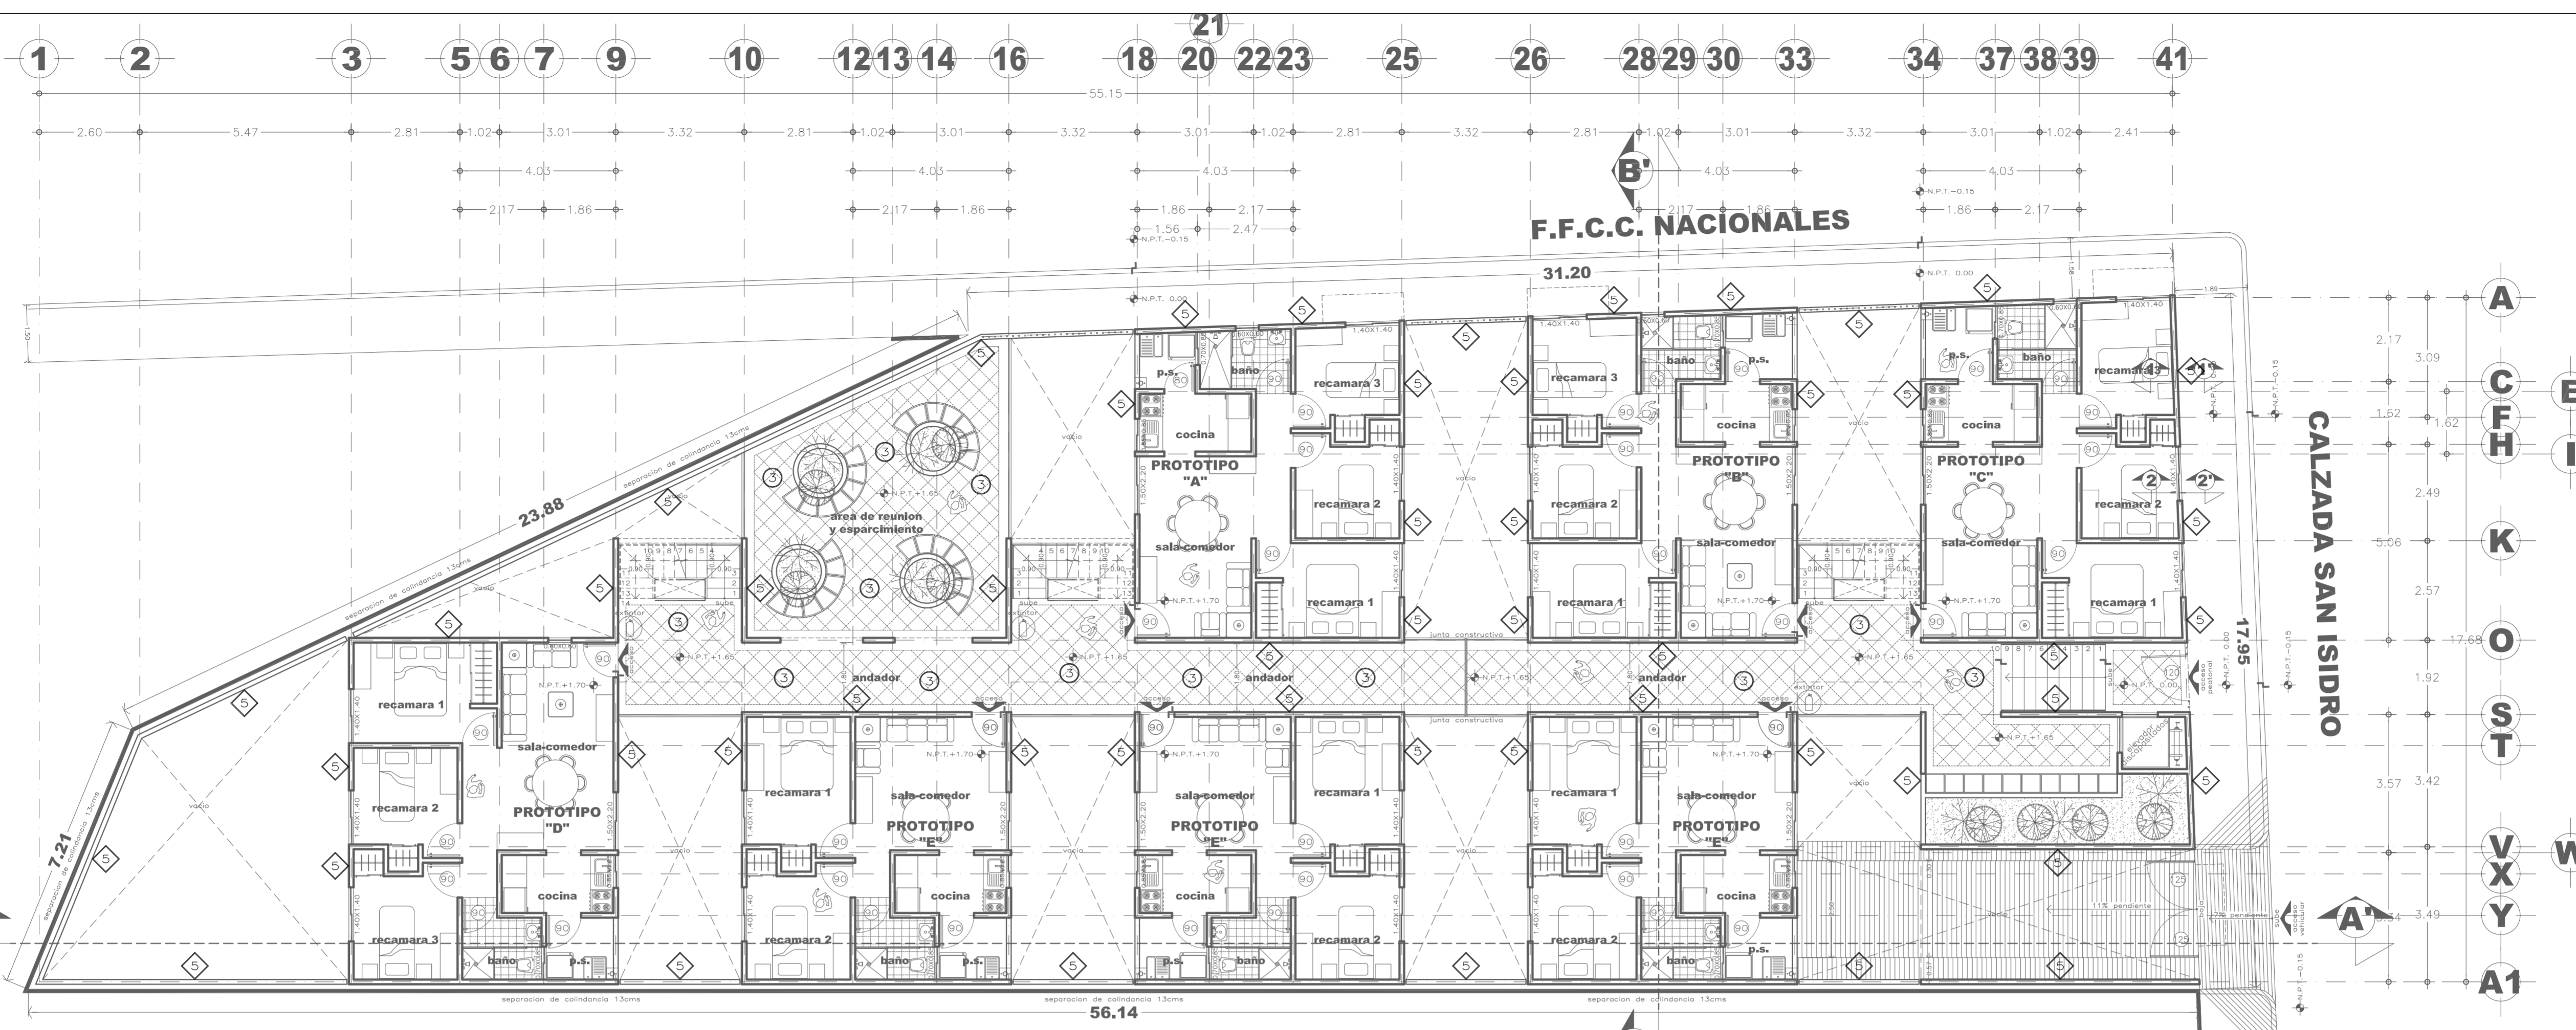



ESPECIFICACIONES GENERALES DE ACABADOS	
No	ACABADO BASE
1	RECOCA ENTUBADO ESTERNO
2	RECOCA ENTUBADO INTERNO
3	RECOCA ENTUBADO INTERNO
PLANTA BAJA

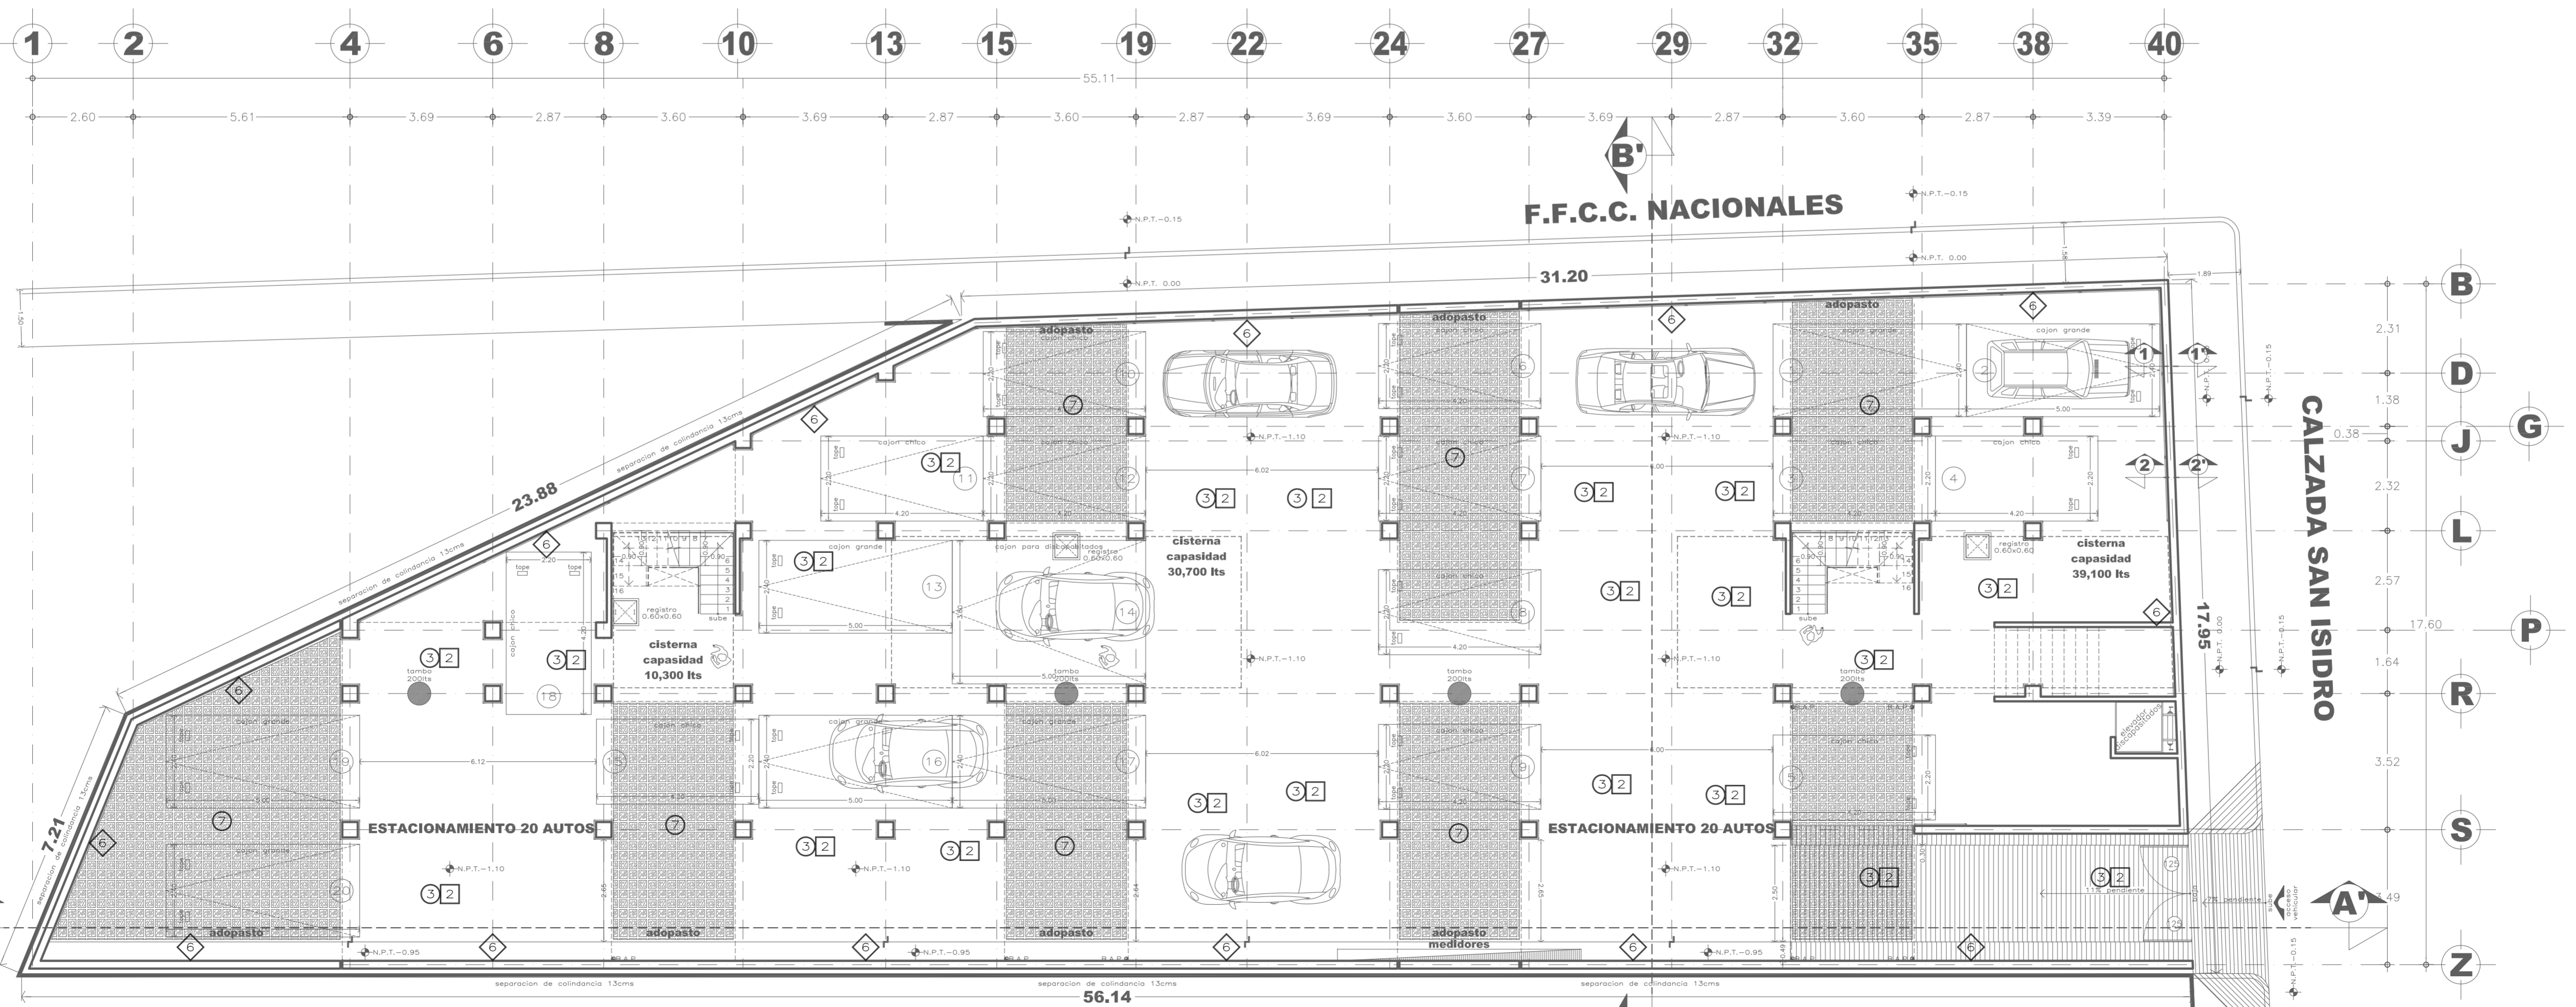

ESPECIFICACIONES GENERALES DE ACABADOS	
No	ACABADO BASE
1	RECOCA ENTUBADO ESTERNO
2	RECOCA ENTUBADO INTERNO
3	RECOCA ENTUBADO INTERNO
PLANTA SEMI-SOTANO ESTACIONAMIENTO

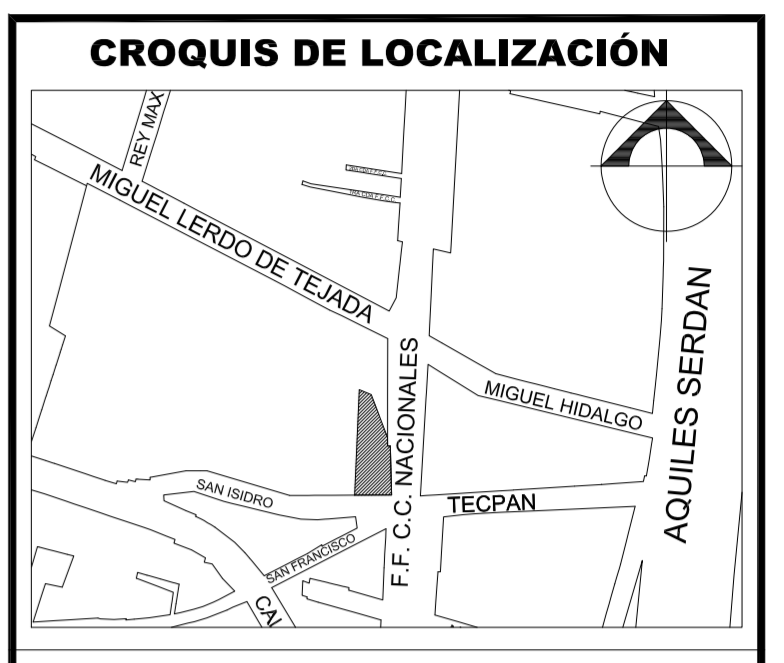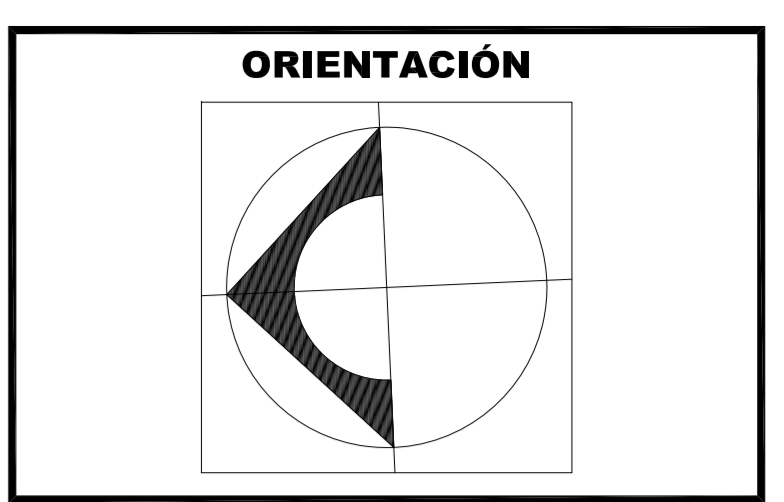

SIMBOLOGÍA

- INDICA COTA A EJE.
- INDICA COTA A PAÑO.
- INDICA NIVEL DE PISO TERMINADO EN PLANTA.
- INDICA CAMBIO DE NIVEL EN PLANTA.
- INDICA NIVEL DE PISO TERMINADO EN FACHADA O CORTE.
- INDICA PROTECCIÓN A COLUMNAS EN ESTACIONAMIENTO.
- INDICA EJE DE MURO O COLUMNA.
- INDICA CORTE EN PLANTA.
- INDICA ARBOL.
- INDICA PISO DE ADOPASTO.
- INDICA PISO DE CONCRETO RAYADO A CUADROS.
- INDICA CONCENTRACIÓN DE MEDIDORES.
- INDICA TAMBO 200LTS CON ARENA.
- INDICA EXTINTOR.


CUADRO DE ÁREAS

SUPERFICIE DEL PREDIO	850.25 m²
SUPERFICIE CONSTRUIDA EN PLANTA BAJA	526.97 m²
SUPERFICIE CONSTRUIDA EN 1er. NIVEL	526.97 m²
SUPERFICIE CONSTRUIDA EN 2do. NIVEL	526.97 m²
SUPERFICIE CONSTRUIDA EN 3er. NIVEL	526.97 m²
SUPERFICIE CONSTRUIDA EN 4o. NIVEL	526.97 m²
SUPERFICIE TOTAL CONSTRUIDA	2,634.85 m²
SUPERFICIE DE ÁREA LIBRE	278.28 m²
PORCENTAJE DE ÁREA LIBRE	34.55%
Nº DE CAJONES DE ESTACIONAMIENTO	20
Nº DE CAJONES DE ESTACIONAMIENTO GRANDES	9
Nº DE CAJONES DE ESTACIONAMIENTO CHICOS	11
% DE CAJONES DE ESTACIONAMIENTO GRANDES	45%
% DE CAJONES DE ESTACIONAMIENTO CHICOS	55%
Nº DE VIVIENDAS	39
Nº DE NIVELES	5
ALTURA MÁXIMA SOBRE NIVEL DE BANQUETA	14.60 m

PROTOTIPOS

PROTOTIPOS	Nº DE VIVIENDAS	SUPERFICIE
A	1	57.12 m²
B	1	59.44 m²
C	1	59.63 m²
D	17	62.29 m²
E	3	48.92 m²
F	4	58.63 m²
G	4	60.95 m²
H	4	61.14 m²
I	4	64.54 m²

ESCALA GRAFICA EN METROS

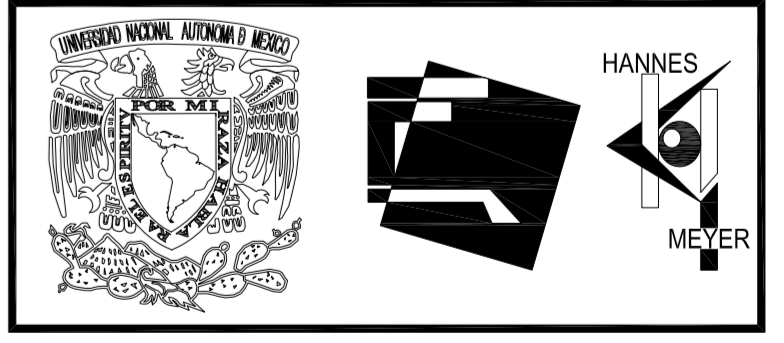

PROYECTO CONJUNTO SAN ISIDRO Nº 5 VIVIENDA SUSTENTABLE

UBICACIÓN: CALZADA SAN ISIDRO Nº 5 COL. PUEBLO DE SAN FRANCISCO TETECALA DELEGACIÓN AZCAPOTZALCO / MEXICO, D.F. / C.P. 02730

ALUMNO: OCTAVIO VARGAS SOTO

LICENCIATURA: ARQUITECTURA


SINODALES: ARQ. MOISES SANTIAGO GARCIA CLAVE: AC-01
 ARQ. CARLOS HERRERA NAVARRETE
 MTR. AARÓN GARCÍA GOMORA

COTAS: METROS ESCALA: 1:100 FECHA: 14-MAYO-09

PLANO: **ACABADOS**
 PLANTA ESTACIONAMIENTO Y BAJA



ESPECIFICACIONES GENERALES DE ACABADOS		
No	ACABADO BASE	ACABADO FINAL
1	REVOQUE INTERNO	REVOQUE INTERNO
2	REVOQUE EXTERNO	REVOQUE EXTERNO
3	REVOQUE DE CEMENTO	REVOQUE DE CEMENTO
4	REVOQUE DE CEMENTO	REVOQUE DE CEMENTO
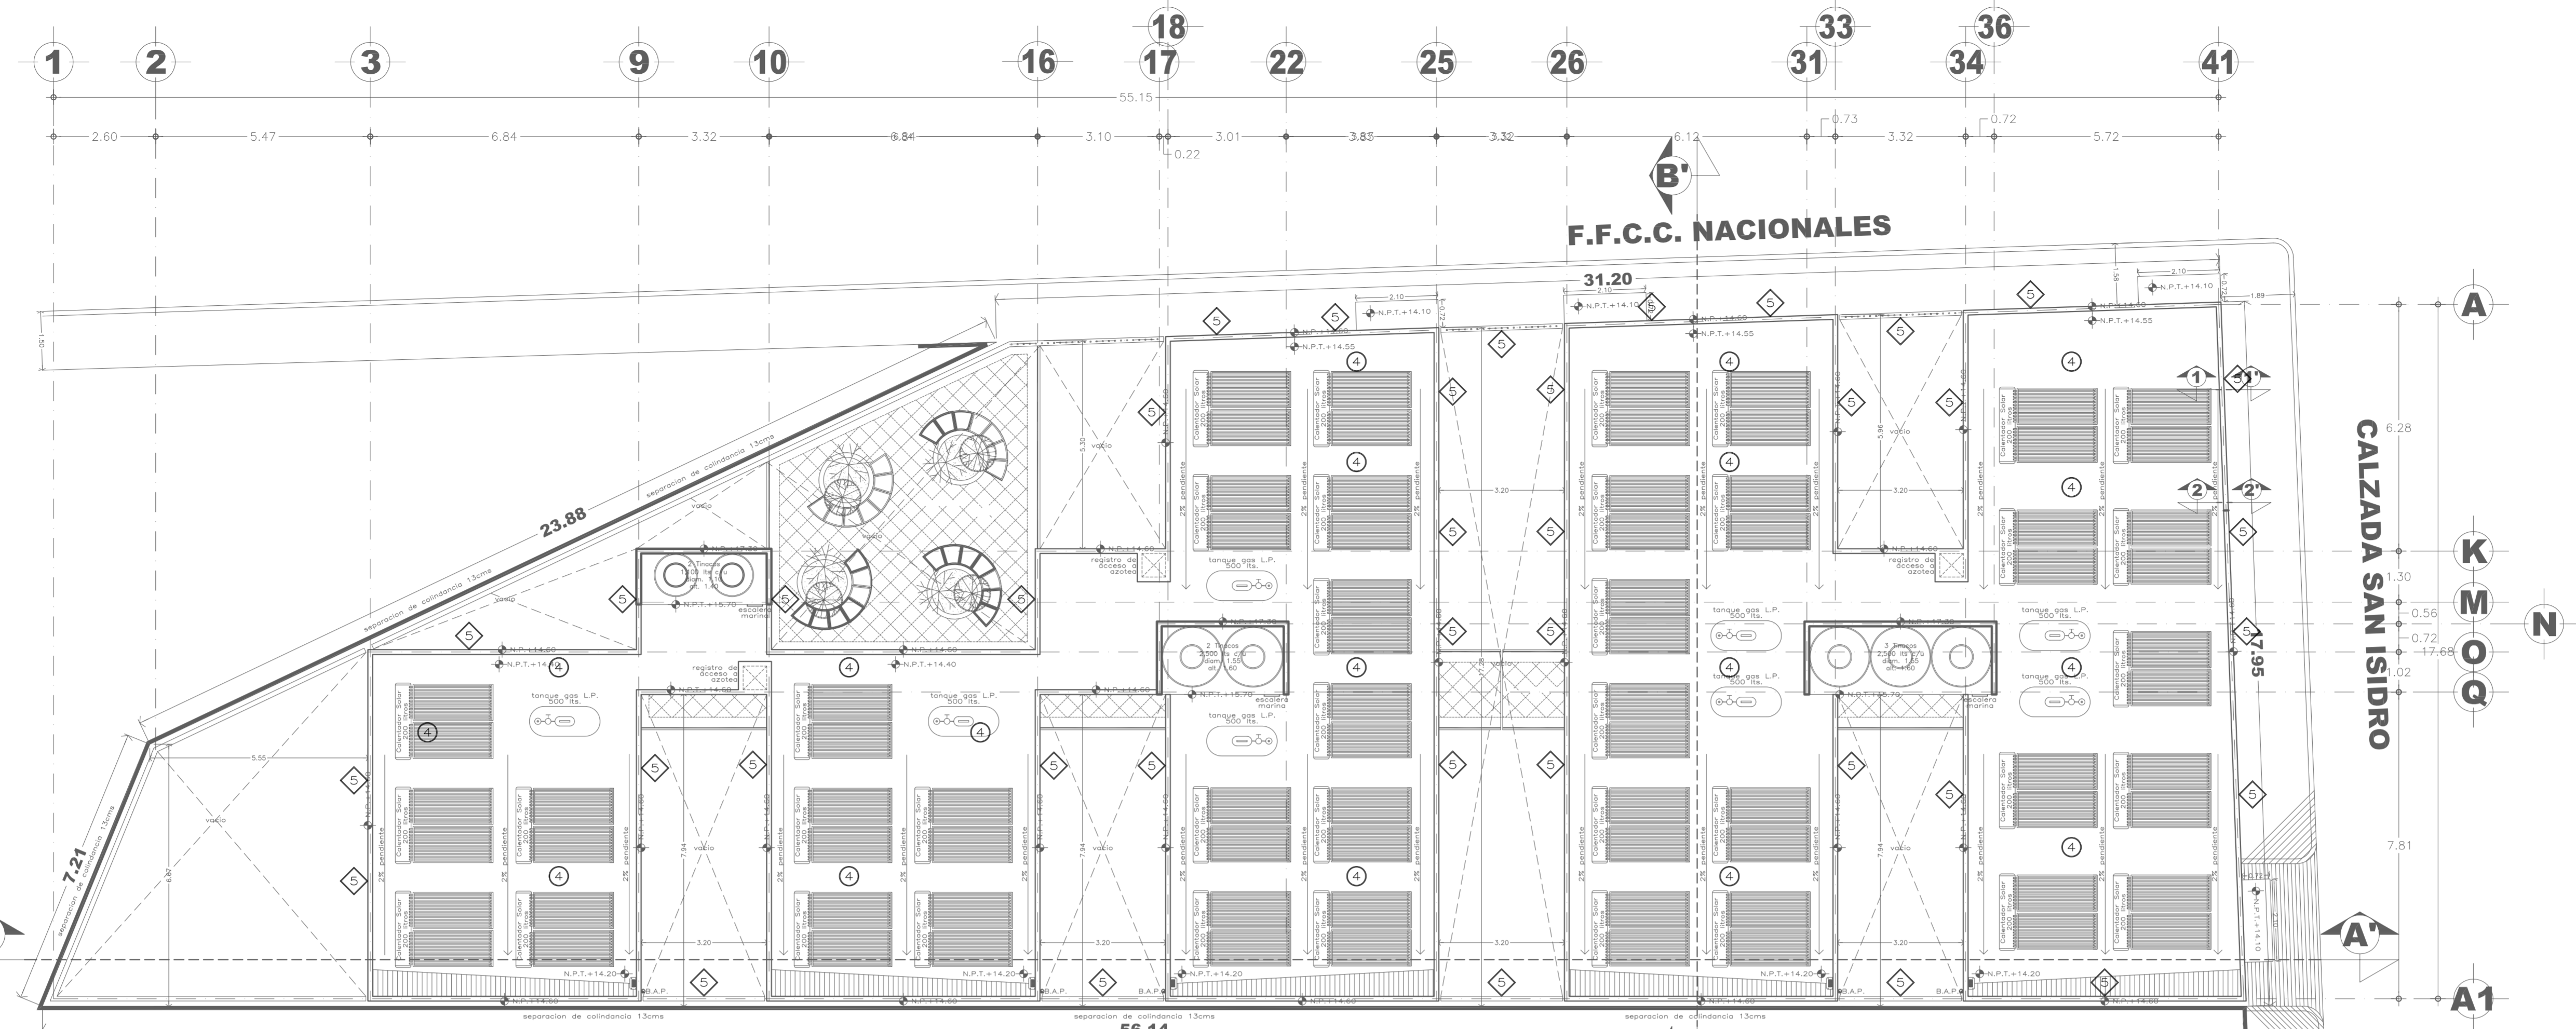

ESPECIFICACIONES GENERALES DE ACABADOS		
No	ACABADO BASE	ACABADO FINAL
1	REVOQUE INTERNO	REVOQUE INTERNO
2	REVOQUE EXTERNO	REVOQUE EXTERNO
3	REVOQUE DE CEMENTO	REVOQUE DE CEMENTO
4	REVOQUE DE CEMENTO	REVOQUE DE CEMENTO
PLANTA TIPO

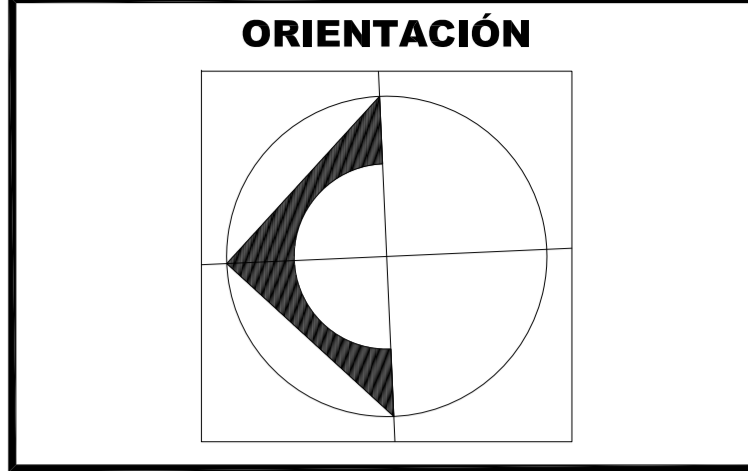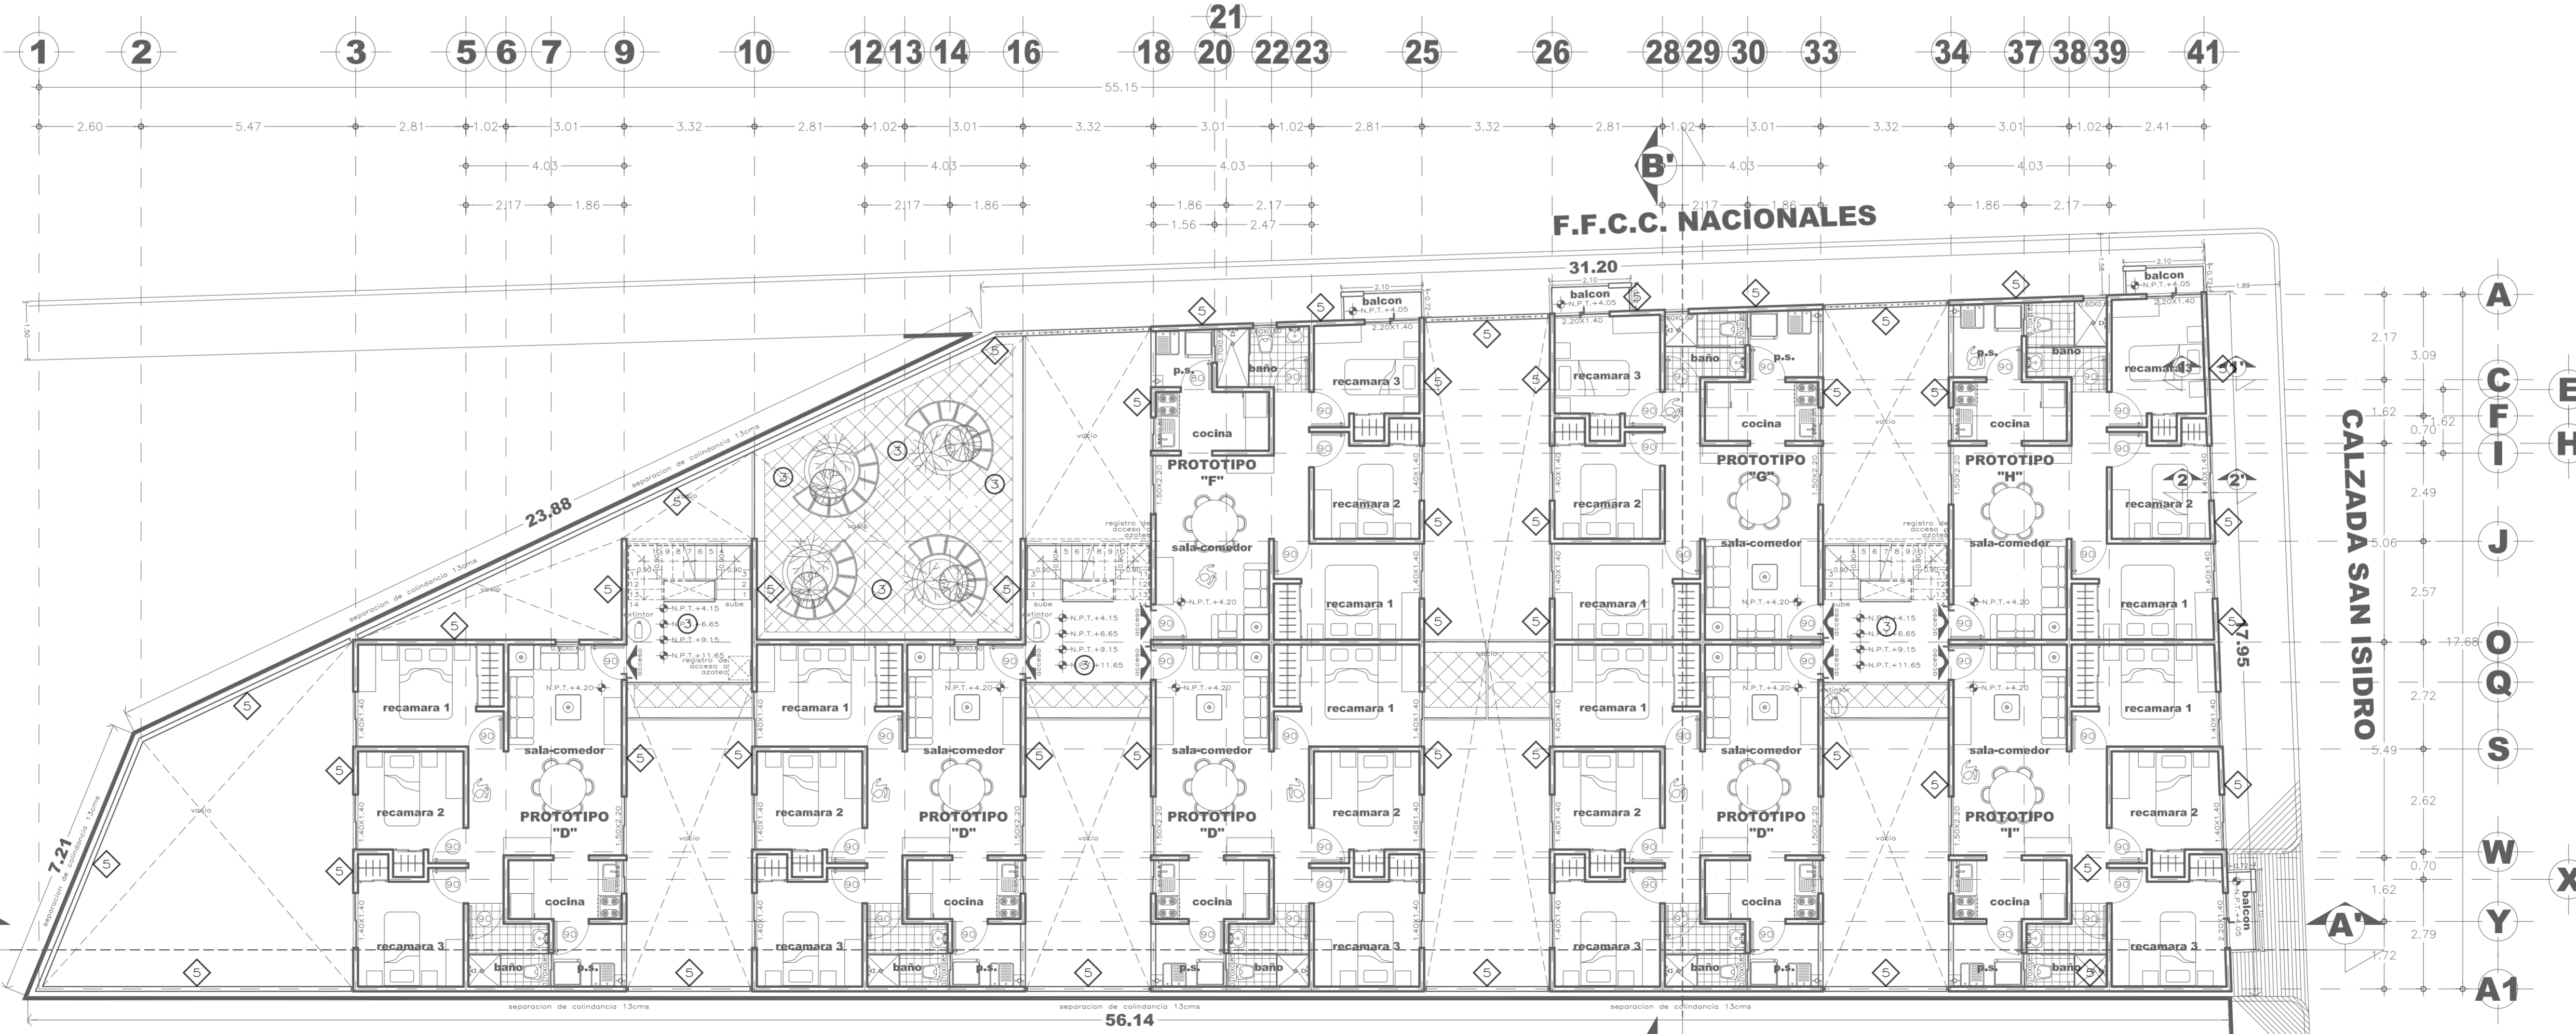

- SIMBOLOGÍA**
- INDICA COTA A EJE.
 - INDICA COTA A PAÑO.
 - INDICA NIVEL DE PISO TERMINADO EN PLANTA.
 - INDICA CAMBIO DE NIVEL EN PLANTA.
 - INDICA NIVEL DE PISO TERMINADO EN FACHADA O CORTE.
 - INDICA PROTECCIÓN A COLUMNAS EN ESTACIONAMIENTO.
 - INDICA EJE DE MURO O COLUMNA.
 - INDICA CORTE EN PLANTA.
 - INDICA ÁRBOL.
 - INDICA PISO DE ADOPASTO.
 - INDICA PISO DE CONCRETO RAYADO A CUADROS.
 - INDICA CONCENTRACIÓN DE MEDIDORES.
 - INDICA TAMBO 200LTS CON ARENA.
 - INDICA EXTINTOR.


CUADRO DE ÁREAS

SUPERFICIE DEL PREDIO	850.25 m ²
SUPERFICIE CONSTRUIDA EN PLANTA BAJA	526.97 m ²
SUPERFICIE CONSTRUIDA EN 1er. NIVEL	526.97 m ²
SUPERFICIE CONSTRUIDA EN 2do. NIVEL	526.97 m ²
SUPERFICIE CONSTRUIDA EN 3er. NIVEL	526.97 m ²
SUPERFICIE CONSTRUIDA EN 4o. NIVEL	526.97 m ²
SUPERFICIE TOTAL CONSTRUIDA	2,634.85 m ²
SUPERFICIE DE ÁREA LIBRE	278.28 m ²
PORCENTAJE DE ÁREA LIBRE	34.55%
Nº DE CAJONES DE ESTACIONAMIENTO	20
Nº DE CAJONES DE ESTACIONAMIENTO GRANDES	9
Nº DE CAJONES DE ESTACIONAMIENTO CHICOS	11
% DE CAJONES DE ESTACIONAMIENTO GRANDES	45%
% DE CAJONES DE ESTACIONAMIENTO CHICOS	55%
Nº DE VIVIENDAS	39
Nº DE NIVELES	5
ALTURA MÁXIMA SOBRE NIVEL DE BANQUETA	14.60 m

PROTOTIPOS

PROTOTIPOS	Nº DE VIVIENDAS	SUPERFICIE
A	1	57.12 m ²
B	1	59.44 m ²
C	1	59.63 m ²
D	17	62.29 m ²
E	3	48.92 m ²
F	4	58.63 m ²
G	4	60.95 m ²
H	4	61.14 m ²
I	4	64.54 m ²

ESCALA GRAFICA EN METROS

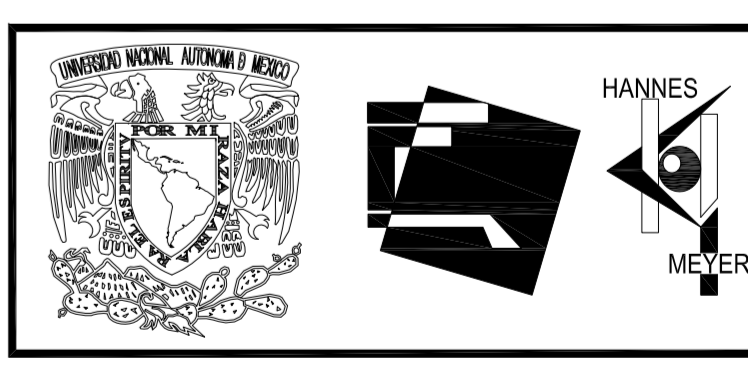

PROYECTO CONJUNTO SAN ISIDRO N° 5 VIVIENDA SUSTENTABLE

UBICACIÓN: CALZADA SAN ISIDRO N° 5 COL. PUEBLO DE SAN FRANCISCO TETECALA DELEGACIÓN AZCAPOTZALCO / MÉXICO, D.F. / C.P. 02730

ALUMNO: OCTAVIO VARGAS SOTO

LICENCIATURA: ARQUITECTURA

SINGULARES: ARQ. MOISES SANTIAGO GARCÍA CLAVE: AC-02

ARQ. CARLOS HERRERA NAVARRETE

MTR. AARÓN GARCÍA GOMORA

COTAS: ESCALA: 1:100 FECHA: 14-MAYO-09

PLANO: **ACABADOS**
PLANTA TIPO Y PLANTA AZOTEA