

ESCALA 0 1 2 5 10 20

TIPO DE PLANO: PLANTA DE CONJUNTO a//.....
 PROYECTO: CORPORATIVO IKEA
 UBICACIÓN: PERIFÉRICO SUR NO. 25
 COL. LA MAGDALENA

PLANO No. AR//B



Universidad Nacional
Autónoma de México

Dirección General de Bibliotecas de la UNAM

Biblioteca Central




UNAM – Dirección General de Bibliotecas
Tesis Digitales
Restricciones de uso

DERECHOS RESERVADOS ©
PROHIBIDA SU REPRODUCCIÓN TOTAL O PARCIAL

Todo el material contenido en esta tesis esta protegido por la Ley Federal del Derecho de Autor (LFDA) de los Estados Unidos Mexicanos (México).

El uso de imágenes, fragmentos de videos, y demás material que sea objeto de protección de los derechos de autor, será exclusivamente para fines educativos e informativos y deberá citar la fuente donde la obtuvo mencionando el autor o autores. Cualquier uso distinto como el lucro, reproducción, edición o modificación, será perseguido y sancionado por el respectivo titular de los Derechos de Autor.

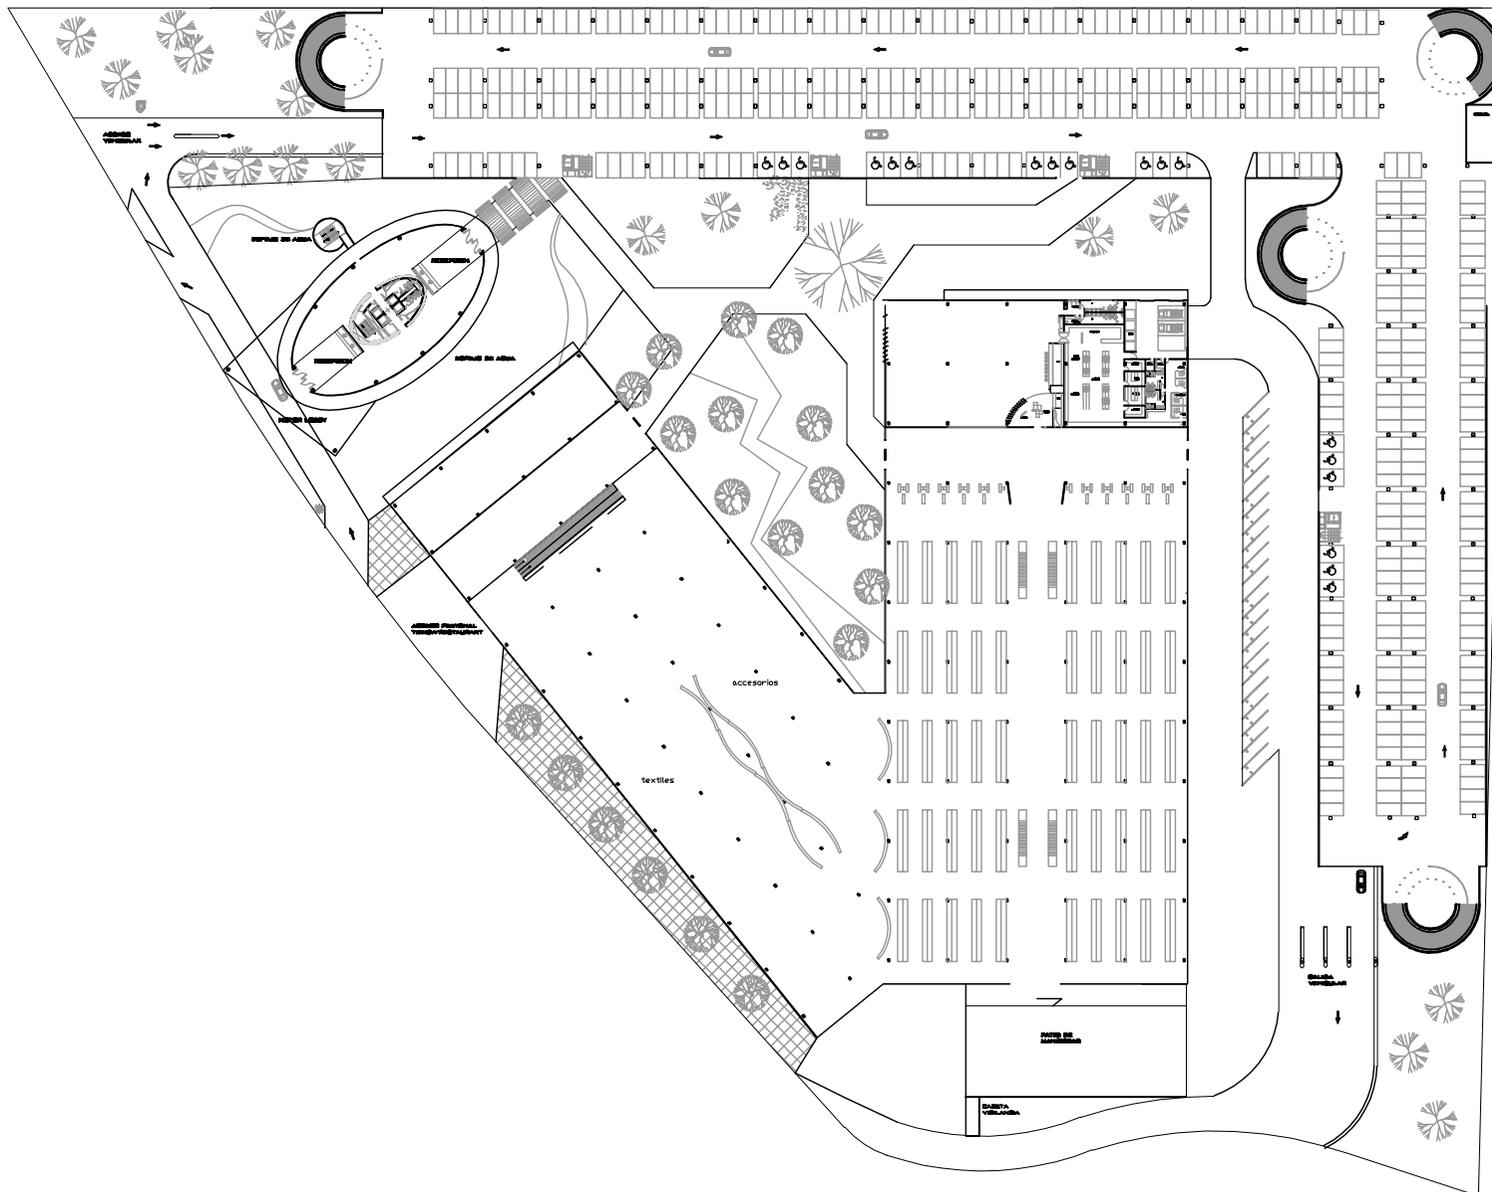


ESCALA 0 1 2 5 10 20

TIPO DE PLANO:
PLANTA DE CONJUNTO //.....
 PROYECTO:
CORPORATIVO IKEA

UBICACIÓN:
PERIFÉRICO SUR NO. 25
COL. LA MAGDALENA

PLANO No. **AR//3**

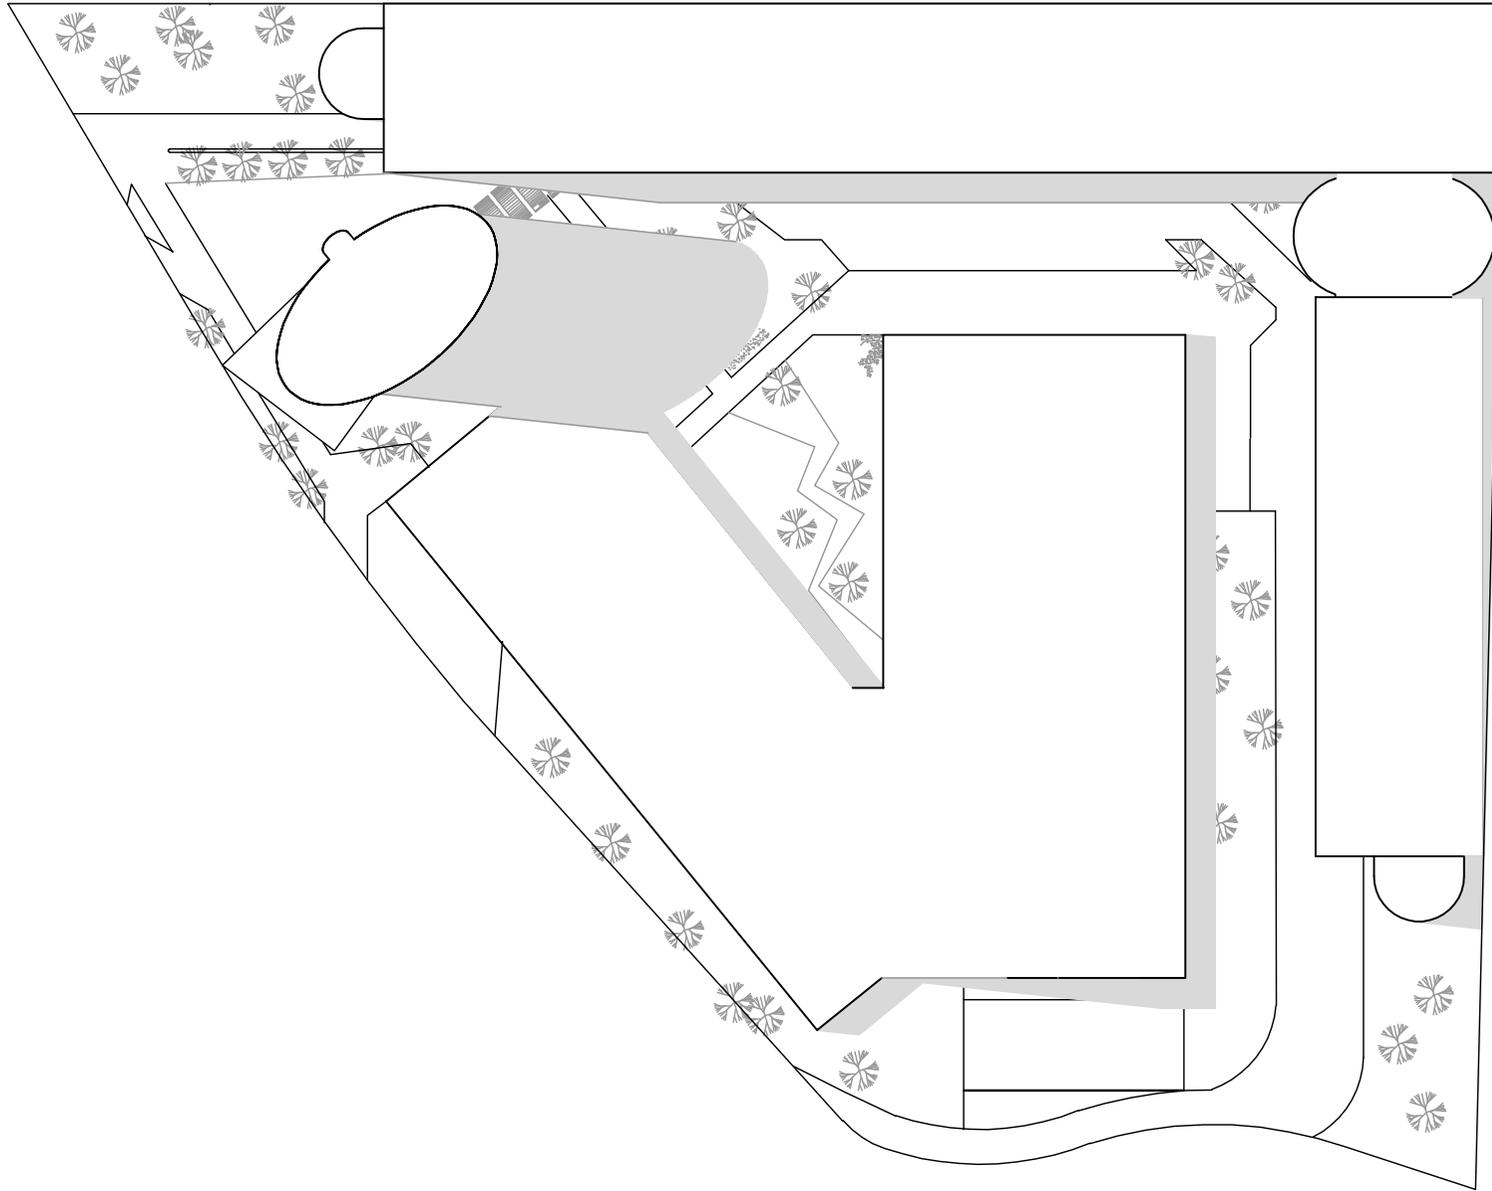


ESCALA 0 1 2 5 10 20

TIPO DE PLANO:
PLANTA DE SOMBRAS//.....
PROYECTO:
CORPORATIVO IKEA

UBICACIÓN:
PERIFÉRICO SUR NO. 25
COL. LA MAGDALENA

PLANO No. **AR//4**

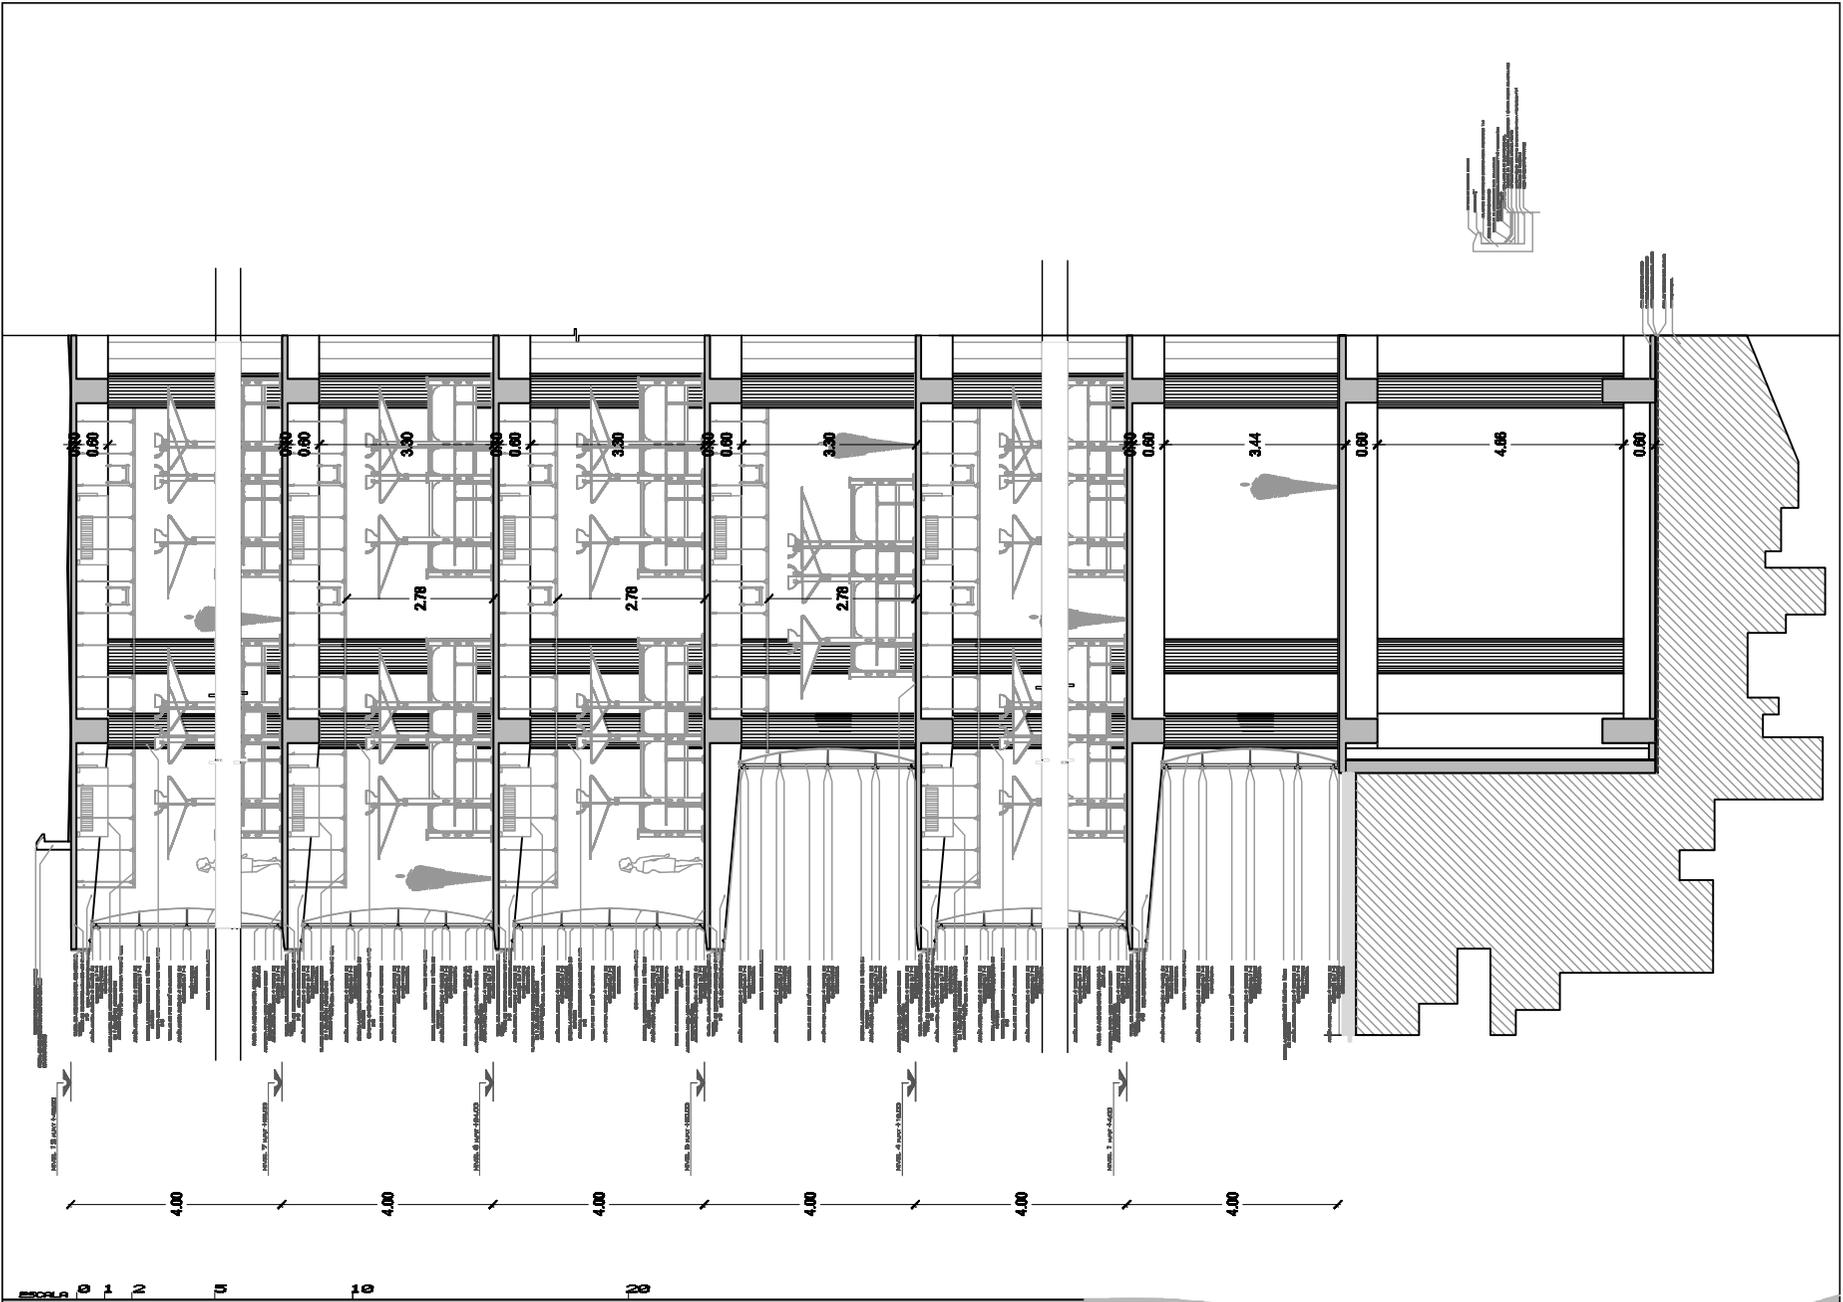


ESCALA 1 20

TIPO DE PLANO:
CORTE POR FACHADA 05//.....
PROYECTO:
CORPORATIVO IKEA

UBICACIÓN:
PERIFÉRICO SUR NO. 25
COL. LA MAGDALENA

PLANO No. **AR//5**

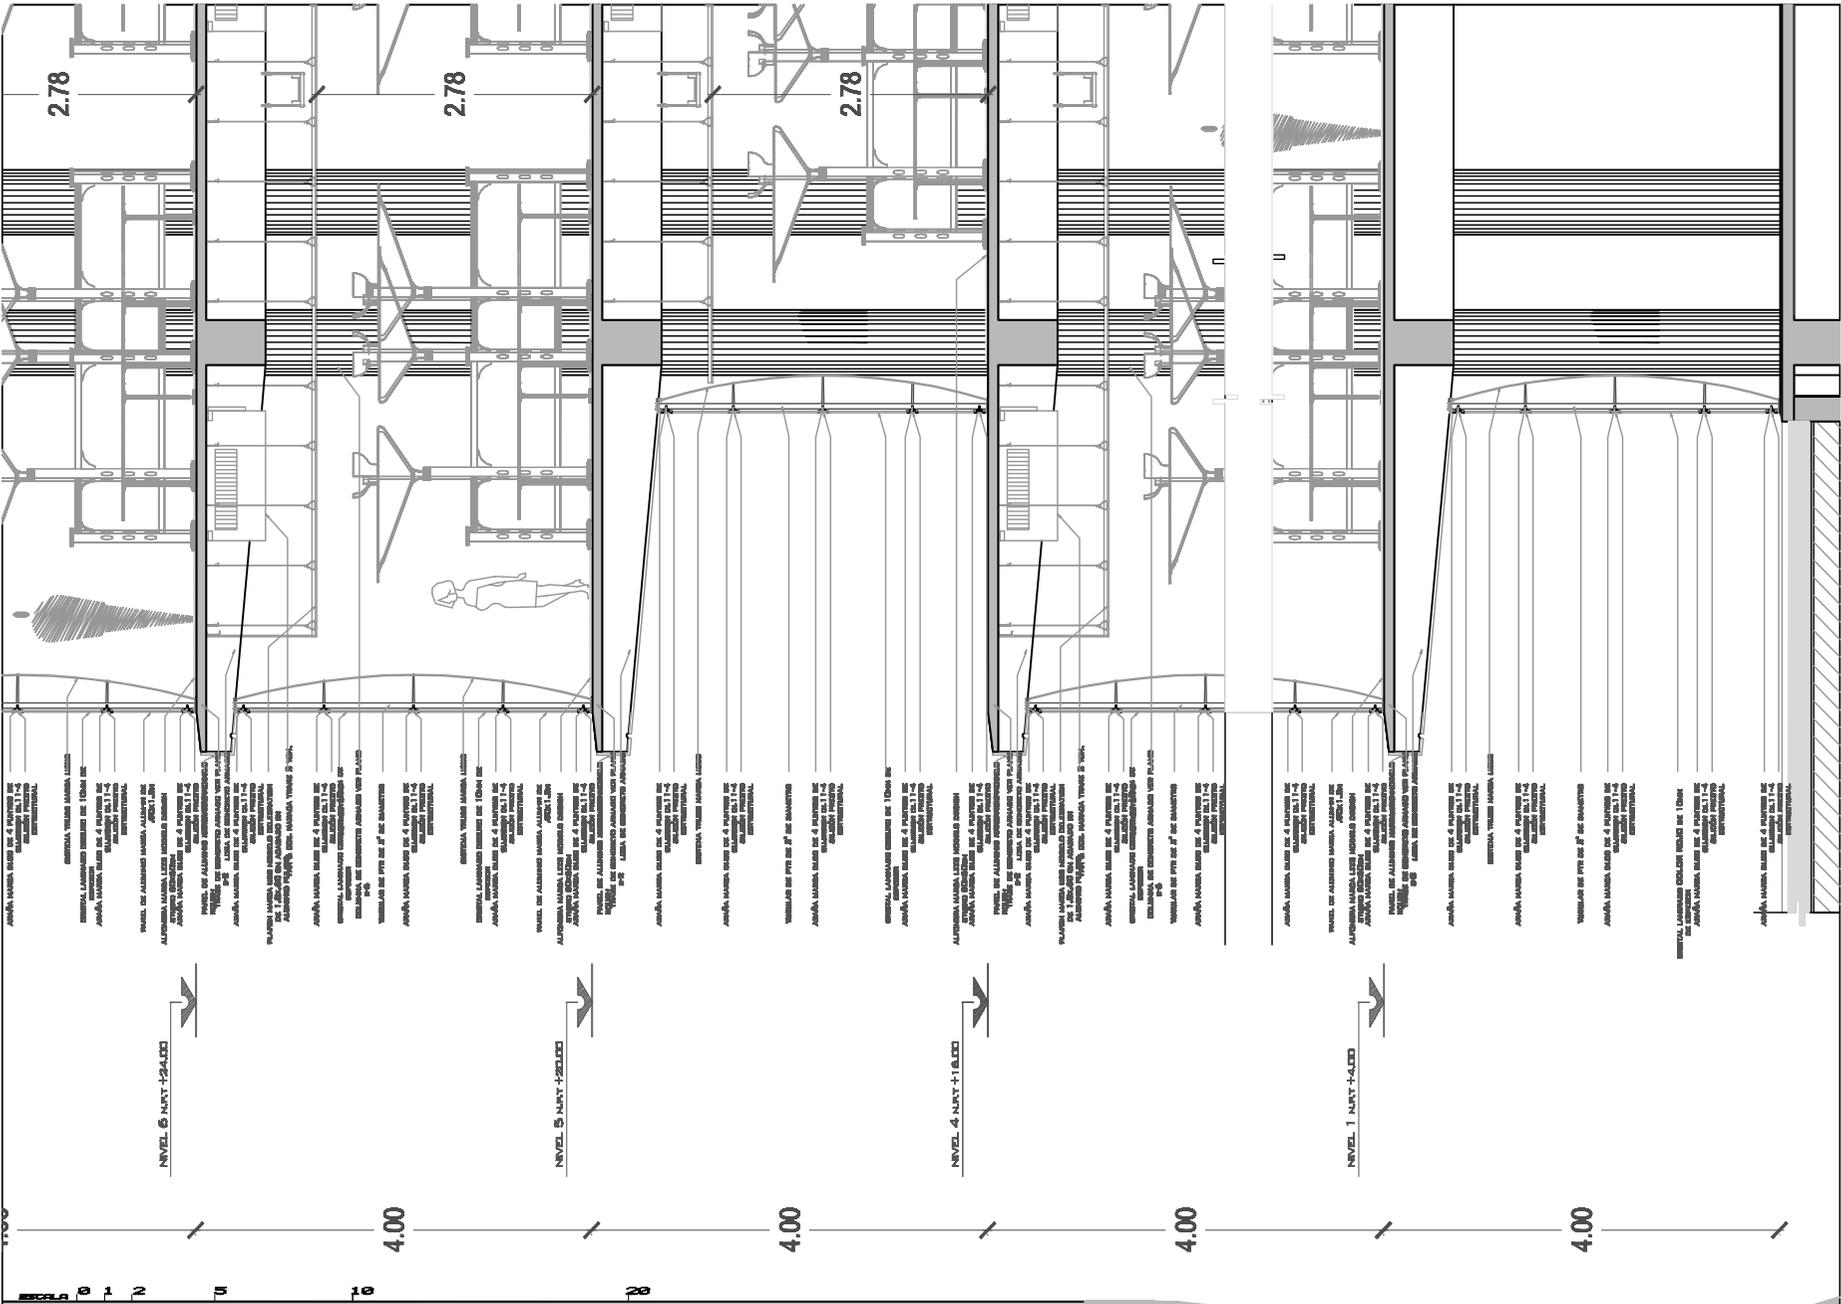

TIPO DE PLANO:
 CORTE POR FACHADA 05//.....
 PROYECTO:
 CORPORATIVO IKEA

UBICACIÓN:
 PERIFÉRICO SUR NO. 18
 COL. LA MAGDALENA

PLANO No. **AR//5**